




VERKLARING:

- Bestaande bebouwing
- Werkgrens
- Materiaalgrens
- Aanhengen afzetpaal
- Aan te brengen wegdekspots/detectiedrukmat
- Aan te brengen paal
- Bestaande afvalbak herplaatsen
- Bestaande bank en fietstakken herplaatsen
- Bestaand / Nieuwe hoogte t.o.v. N.A.P.
- Tactiele band 150x150x250mm, kleur: Lavaro zwartgroen
- Tactiele band 150x225x250mm, kleur: Lavaro zwartgroen
- Tactiele band 60x120x250mm, kleur: Lavaro zwartgroen
- Tactiele banden 450x200mm incl. eindstuk
- Tactiele banden 450x200mm incl. eindstuk
- Rollaag - betonstraatstenen keurformaat 60x80 mm, kleur: grijs
- Molgot - straatbakstenen keurformaat
- Oprijtuinband 150x200mm, kleur: grijs
- Oprijtuinband 150x200mm, kleur: zwartgroen, lavaro 301
- Beplanting
- Parkeervaksheding met betonstraatstenen wit keurformaat (1-1 streep)
- Aan te brengen betontegels 300x300 Halfsteensverband, die 80 mm, kleur: grijs Geen lintlagen
- Aan te brengen betontegels 300x300 Halfsteensverband, die 80 mm, kleur: grijs Geen lintlagen
- Aan te brengen betonstraatsteen keurformaat Halfsteensverband, die 80 mm, kleur: grijs
- Aan te brengen straatbakstenen keurformaat Elleboogverband, kleur: rood/paars
- Bestaand / Aan te brengen asfalt kleur: zwart
- Aan te brengen asfalt (alleen deklaag) kleur: zwart
- Aan te brengen asfalt kleur: rood
- Aan te brengen asfalt (alleen deklaag) kleur: rood
- Bestaand / Aan te brengen gebakken klinkers geel
- Aan te brengen gras tegel van beton
- Aan te brengen betonstraatsteen keurformaat Halfsteensverband, kleur: heidepaars
- Aan te brengen betonstraatsteen keurformaat Elleboogverband, kleur: heidepaars
- Bestaand / Aan te brengen gebakken klinkers heidepaars
- Aan te brengen schelpen
- Aan te brengen gebakken klinkers waalformaat
- Aan te brengen halfverharding
- Hergebruik betonstraatsteen keurformaat Elleboogverband
- Bestaand grind
- Bestaande boom
- Aan te brengen nieuwe boom
- Bestaande boom buiten werkgrens
- Bestaand / Aan te brengen groen door derden
- Bestaand / Aan te brengen plantgat
- Bestaande / te verplaatsen lichtmast
- verplaatsings richting / verplaatste lichtmast
- Lichtmast nummer
- Bestaand / Aan te brengen I-trailkalk
- Aan te brengen straatkalk
- Bestaand/ aan te brengen inspectieputdeksel incl. hoogte

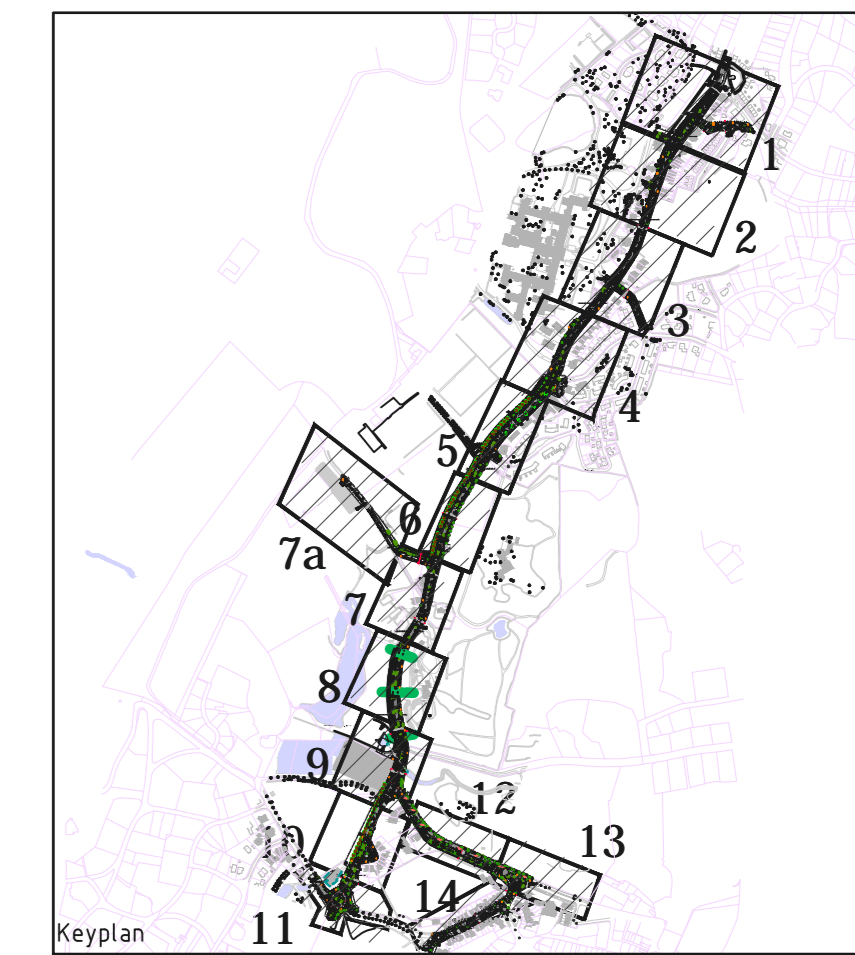

Tekeningenoverzicht

Tekeningnummer	Omschrijving	Datum
BMD 1-13-204 T1	Nieuwe situatie tekening 1 Brederodeleaan	22-12-14
BMD 1-13-204 T2	Nieuwe situatie tekening 2 Brederodeleaan	22-12-14
BMD 1-13-204 T3	Nieuwe situatie tekening 3 Brederodeleaan	22-12-14
BMD 1-13-204 T4	Nieuwe situatie tekening 4 Brederodeleaan	22-12-14
BMD 1-13-204 T5	Nieuwe situatie tekening 5 Brederodeleaan	22-12-14
BMD 1-13-204 T6	Nieuwe situatie tekening 6 Brederodeleaan	22-12-14
BMD 1-13-204 T7 / 7a	Nieuwe situatie tekening 7 Brederodeleaan	22-12-14
BMD 1-13-204 T8	Nieuwe situatie tekening 8 Brederodeleaan	22-12-14
BMD 1-13-204 T9	Nieuwe situatie tekening 9 Brederodeleaan	22-12-14
BMD 1-13-204 T10	Nieuwe situatie tekening 10 Brederodeleaan	22-12-14
BMD 1-13-204 T11	Nieuwe situatie tekening 11 Brederodeleaan	22-12-14
BMD 1-13-204 T12	Nieuwe situatie tekening 12 Donkerleaan	22-12-14
BMD 1-13-204 T13	Nieuwe situatie tekening 13 Donkerleaan	22-12-14
BMD 1-13-204 T14	Nieuwe situatie tekening 14 Sterreboulevard	22-12-14

Opdrachtgever: Gemeente Bloemendaal

Schaal: 1:200
 Formaat: A0
 Datum: 22-12-14
 Detek.: M.L.
 Geconstr.: J.B.

CITE
 Gemeente Bloemendaal

Omschrijving: Herinrichting Brederodeleaan
 Nieuwe situatie tekening 10

Gepland: A B C D Status: concept bestek

Datum: _____

Locatetekening-geen handmatige wijzigingen toestaan

