


- VERKLARING:**
- Bestaande bebouwing
 - Werkgrens
 - Materiaalgrens
 - Aanhengen afzetpaal
 - Aan te brengen wegdekspots/defectiedruknat
 - Aan te brengen paal
 - Bestaande afvalbak herplaatsten
 - Bestaande bank en fietsklemmen herplaatsten
 - Bestaand / Nieuwe hoogte t.o.v. N.A.P.
 - TB15 Troffairband 150/150x250mm, kleur: Lavaro zwartgroen
 - TB22 Troffairband 102/220x250mm, kleur: Lavaro zwartgroen
 - PB17 Parkeerbond 60/120x200mm, kleur: Lavaro zwartgroen
 - B14 Inrijbanden 450x200mm incl. eindstuk
 - B17 Inrijbanden 750x200mm incl. eindstuk
 - RL Rilllaag - betonstraatklinkers keiformaat dik 80 mm, kleur: grijs
 - MG Meigoot - straatbakstenen keiformaat
 - OB10 Elleboogverbond, kleur: rood/paars
 - OB13 OpRuitband 100x200mm, kleur: grijs
 - OB12L OpRuitband 100x200mm, kleur: zwartgroen, lavaro 701
 - P Beijling
 - Parkervaksheding met betonstraatklinkers keiformaat 1:1 streep
 - Aan te brengen betonteegel 300x300 Halfsteensverband, dik 80 mm, kleur: grijs
 - Geen inlay's
 - Aan te brengen betonteegel 300x300 Halfsteensverband, dik 80 mm, kleur: grijs
 - Geen inlay's
 - Aan te brengen betonstraatklinkers keiformaat Halfsteensverband, dik 80 mm, kleur: grijs
 - Aan te brengen straatbakstenen keiformaat Elleboogverbond, kleur: rood/paars
 - Bestaand / Aan te brengen asfalt kleur: zwart
 - Aan te brengen asfalt (alleen deklaag) kleur: zwart
 - Aan te brengen asfalt (alleen deklaag) kleur: rood
 - Bestaand / Aan te brengen gebakken klinkers geel
 - Aan te brengen grassteegel van beton
 - Aan te brengen betonstraatklinkers keiformaat Halfsteensverband, kleur: heidepaars
 - Aan te brengen betonstraatklinkers keiformaat Elleboogverbond, kleur: heidepaars
 - Bestaand / Aan te brengen gebakken klinkers heidepaars
 - Aan te brengen schelpen
 - Aan te brengen gebakken klinkers waalformaat
 - Aan te brengen halfverharding
 - Hergebruik betonstraatklinkers keiformaat Elleboogverbond
 - Bestaand grind
 - GREEN VOORZIENING**
 - Bestaande boom
 - Aan te brengen nieuwe boom
 - Bestaande boom buiten werkgrens
 - Bestaand / Aan te brengen groen door derden
 - Bestaand / Aan te brengen plantgat
 - OPENBARE VERLICHTING**
 - Bestaande / te verplaatsen lichtmast
 - verplaatsings richting / verplaatste lichtmast
 - Lichtmast nummer
 - OPENBARE RIOLERING**
 - Aan te brengen trottoirkalk
 - Aan te brengen straatkalk
 - Bestaand/ aan te brengen inspectieputdeksel incl. hoogte

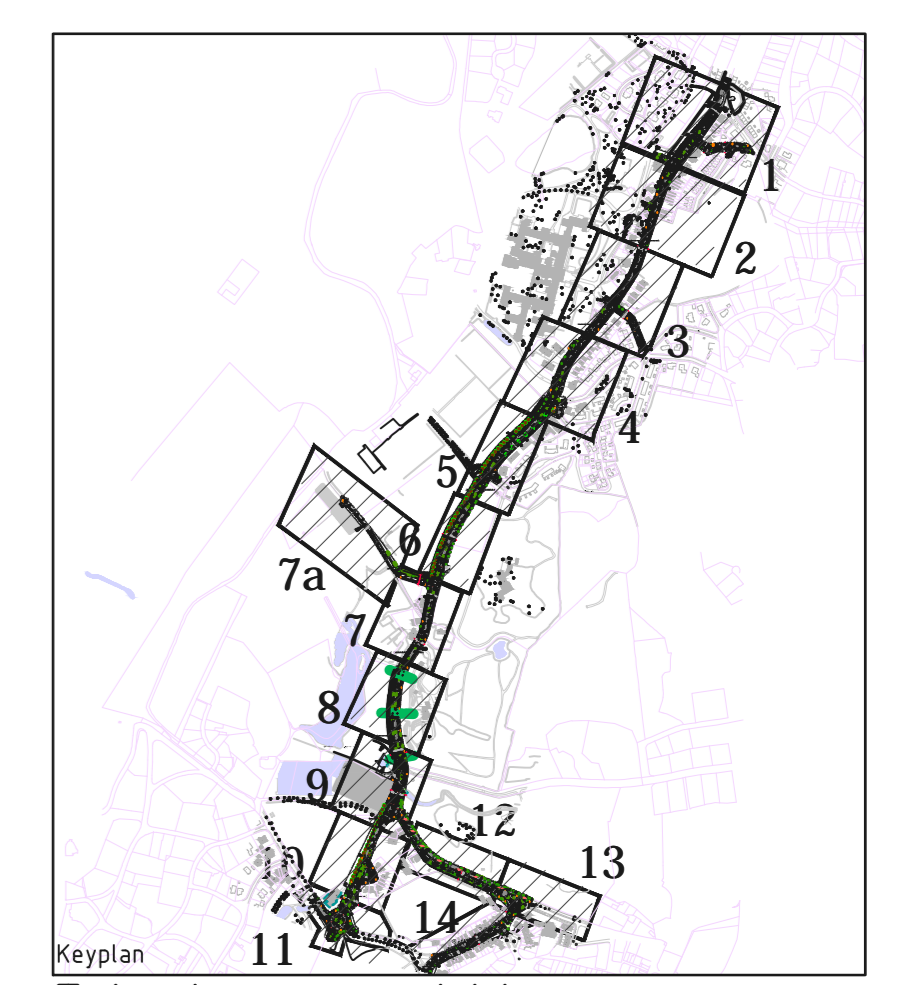

Tekeningenoverzicht

Tekeningnummer	Omschrijving	Datum
BMD 1-13-204 T1	Nieuwe situatie tekening 1 Brederodelaan	22-12-14
BMD 1-13-204 T2	Nieuwe situatie tekening 2 Brederodelaan	22-12-14
BMD 1-13-204 T3	Nieuwe situatie tekening 3 Brederodelaan	22-12-14
BMD 1-13-204 T4	Nieuwe situatie tekening 4 Brederodelaan	22-12-14
BMD 1-13-204 T5	Nieuwe situatie tekening 5 Brederodelaan	22-12-14
BMD 1-13-204 T6	Nieuwe situatie tekening 6 Brederodelaan	22-12-14
BMD 1-13-204 T7 / 7a	Nieuwe situatie tekening 7 Brederodelaan	22-12-14
BMD 1-13-204 T8	Nieuwe situatie tekening 8 Brederodelaan	22-12-14
BMD 1-13-204 T9	Nieuwe situatie tekening 9 Brederodelaan	22-12-14
BMD 1-13-204 T10	Nieuwe situatie tekening 10 Brederodelaan	22-12-14
BMD 1-13-204 T11	Nieuwe situatie tekening 11 Brederodelaan	22-12-14
BMD 1-13-204 T12	Nieuwe situatie tekening 12 Donkerelaan	22-12-14
BMD 1-13-204 T13	Nieuwe situatie tekening 13 Donkerelaan	22-12-14
BMD 1-13-204 T14	Nieuwe situatie tekening 14 Sterreboelaan	22-12-14

Opdrachtgever: **Gemeente Bloemendaal**

Schaal: 1:200
Formaat: A0
Datum: 22-12-14
Detek.: M.L.
Geconstr.: J.B.

CITE
concept bestek

Omschrijving: **Herinrichting Brederodelaan**
Nieuwe situatie tekening 7

Gewijzigd: A B C D Status: **concept bestek**
Datum: _____

Type: Valley inline, leverancier
streeflitte te Leden
Hoogte: 75cm
Materiaal: FSC onbehandeld hardhout,
rondhout verbindingen van cortenstaal

Middengeleider Brederodelaan
thv nr 86, schaal 150
Zie detailtekening