


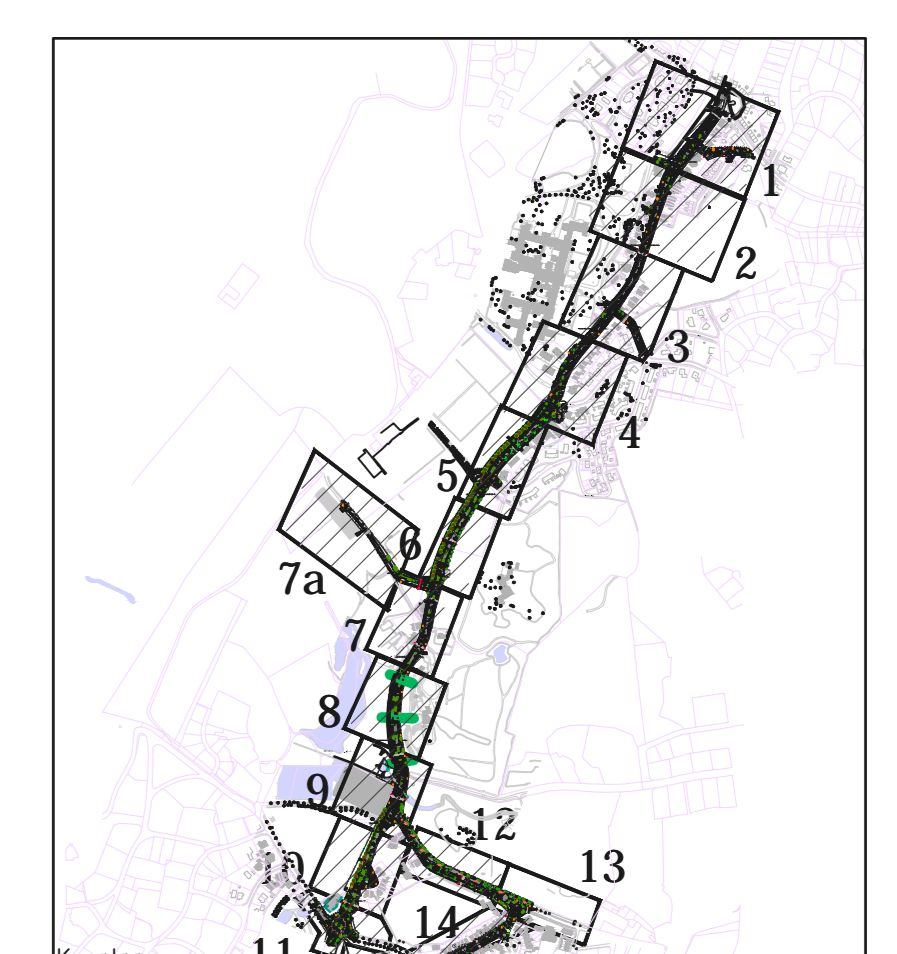

- ### VERKLARING
- Bestaande bebouwing
  - Werkgrens
  - Materiaalgrens
  - Aanbrengen afzetpaal
  - Aan te brengen wegdekspots/detechdrukmat
  - Aan te brengen paal
  - Bestaande afvalbak herplaatsen
  - Bestaande bank en fietsklemmen herplaatsen
  - Bestaand / Nieuwe hoogte t.o.v. N.A.P.
  - TB15
  - TB22
  - PB12
  - PB14
  - TB17
  - RL
  - MG
  - OB10
  - OB10ZL
  - P
  - Aan te brengen betontegels 300x300
  - Aan te brengen betontegels 300x300
  - Aan te brengen betonstraatstenen keiformaat
  - Bestaand / Aan te brengen asfalt kleur zwart
  - Bestaand / Aan te brengen asfalt kleur rood
  - Bestaand / Aan te brengen asfalt kleur zwart
  - Bestaand / Aan te brengen gebakken klinkers geel
  - Bestaand / Aan te brengen gebakken klinkers hedepaars
  - Bestaand / Aan te brengen gebakken klinkers waalformaat
  - Bestaand / Aan te brengen halfverharding
  - Bestaand / Aan te brengen inspectieputdeksel incl. hoogte



#### Tekeningenoverzicht

Tekeningnummer	Omschrijving	Datum
BMD 1-13-204 T1	Nieuwe situatie tekening 1 Broederdelaan	22-12-14
BMD 1-13-204 T2	Nieuwe situatie tekening 2 Broederdelaan	22-12-14
BMD 1-13-204 T3	Nieuwe situatie tekening 3 Broederdelaan	22-12-14
BMD 1-13-204 T4	Nieuwe situatie tekening 4 Broederdelaan	22-12-14
BMD 1-13-204 T5	Nieuwe situatie tekening 5 Broederdelaan	22-12-14
BMD 1-13-204 T6	Nieuwe situatie tekening 6 Broederdelaan	22-12-14
BMD 1-13-204 T7 / 7a	Nieuwe situatie tekening 7 Broederdelaan	22-12-14
BMD 1-13-204 T8	Nieuwe situatie tekening 8 Broederdelaan	22-12-14
BMD 1-13-204 T9	Nieuwe situatie tekening 9 Broederdelaan	22-12-14
BMD 1-13-204 T10	Nieuwe situatie tekening 10 Broederdelaan	22-12-14
BMD 1-13-204 T11	Nieuwe situatie tekening 11 Broederdelaan	22-12-14
BMD 1-13-204 T12	Nieuwe situatie tekening 12 Donkerelaan	22-12-14
BMD 1-13-204 T13	Nieuwe situatie tekening 13 Donkerelaan	22-12-14
BMD 1-13-204 T14	Nieuwe situatie tekening 14 SterreboerLaan	22-12-14

Opdrachtgever: **Gemeente Bloemendaal**

Schaal: 1:200  
 Formaat: A0  
 Datum: 22-12-14  
 Detek.: M.L.  
 Geconstr.: J.B.

**CITE**  
 ontwerp en realisatie van openbaar groen

Omschrijving: **Herinrichting Donkerelaan**  
 Nieuwe situatie tekening 13

Gewijzigd: A B C D Status: concept bestek