




- VERKLARING**
- Bestaande bebouwing
 - Werkgrens
 - Materiaalgrens
 - Aanbrengen afzetpaal
 - Aan te brengen wegdekspots/derechtdrukmat
 - Aan te brengen paal
 - Bestaande afvalbak herplaatsen
 - Bestaande bank en fietsklemmen herplaatsen
 - Bestaand / Nieuwe hoogte t.o.v. N.A.P.
 - Trottoirband 130/150x250mm, kleur: Lavaro zwartgroen
 - Trottoirband 10/220x250mm, kleur: Lavaro zwartgroen
 - Parkeerband 60/120x200mm, kleur: Lavaro zwartgroen
 - Inrijbanden 450x200mm incl. eindstuk
 - Inrijblokken 750x200mm incl. eindstuk
 - Rollaag - betonstraatstenen keurformaat 80 mm, kleur: grijs
 - Molgoot - straatbakstenen keurformaat
 - Elieboogverband, kleur: rood/paars
 - OpRuitband 100-200mm, kleur: grijs
 - OpRuitband 100-200mm, kleur: zwartgroen, lavaro 701
 - Belijning
 - Parkeerwakscheiding met betonstraatstenen wit keurformaat (1-1) streep
 - Aan te brengen betontegels 300x300 Halfsteenverband, dik 80 mm, kleur: grijs Geen inlijagen
 - Aan te brengen betontegels 300x300 Halfsteenverband, dik 80 mm, kleur: grijs Geen inlijagen
 - Aan te brengen betonstraatsteen keurformaat Halfsteenverband, dik 80 mm, kleur: grijs
 - Aan te brengen straatbakstenen keurformaat Elieboogverband, kleur: rood/paars
 - Bestaand / Aan te brengen asfalt kleur: zwart
 - Aan te brengen asfalt (Alleen deklaag) kleur: zwart
 - Aan te brengen asfalt kleur: rood
 - Aan te brengen asfalt (Alleen deklaag) kleur: rood
 - Bestaand / Aan te brengen gebakken klinkers geel
 - Aan te brengen grassteeg van beton
 - Aan te brengen betonstraatsteen keurformaat Halfsteenverband, kleur: heidepaars
 - Aan te brengen betonstraatsteen keurformaat Elieboogverband, kleur: heidepaars
 - Bestaand / Aan te brengen gebakken klinkers heidepaars
 - Aan te brengen schelpen
 - Aan te brengen gebakken klinkers waalformaat
 - Aan te brengen halfverharding
 - Hergebruik betonstraatsteen keurformaat Elieboogverband
 - Bestaand grind
 - GREEN VOORZIENING**
 - Bestaande boom
 - Aan te brengen nieuwe boom
 - Bestaande boom buiten werkgrens
 - Bestaand / Aan te brengen groen door derden
 - Bestaand / Aan te brengen plantgat
 - OPENBARE VERLICHTING**
 - Bestaande / te verplaatsen lichtmast
 - verplaatsings richting / verplaatste lichtmast
 - Lichtmast nummer
 - OPENBARE RIOLERING**
 - Aan te brengen trottoirkalk
 - Aan te brengen straatkalk
 - Bestaand/ aan te brengen inspectiepulpdeksel incl. hoogte

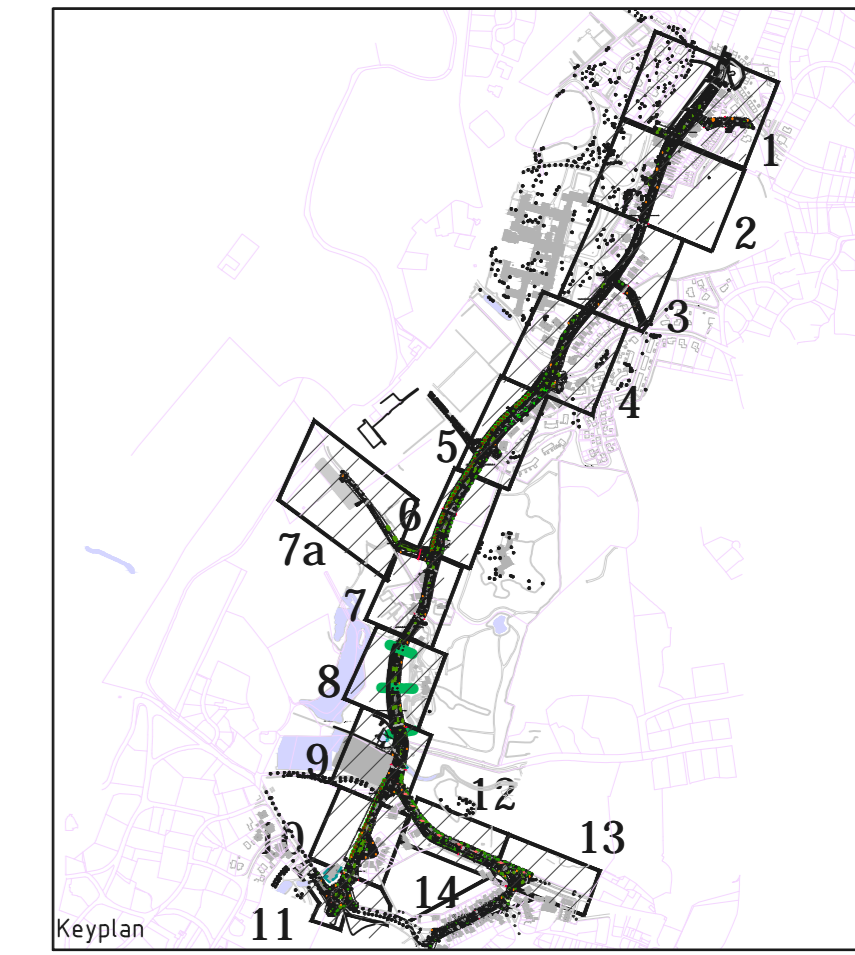

Tekeningenoverzicht

Tekeningnummer	Omschrijving	Datum
BMD 1-13-204 T1	Nieuwe situatie tekening 1 Broederodelaan	22-12-14
BMD 1-13-204 T2	Nieuwe situatie tekening 2 Broederodelaan	22-12-14
BMD 1-13-204 T3	Nieuwe situatie tekening 3 Broederodelaan	22-12-14
BMD 1-13-204 T4	Nieuwe situatie tekening 4 Broederodelaan	22-12-14
BMD 1-13-204 T5	Nieuwe situatie tekening 5 Broederodelaan	22-12-14
BMD 1-13-204 T6	Nieuwe situatie tekening 6 Broederodelaan	22-12-14
BMD 1-13-204 T7 / 7a	Nieuwe situatie tekening 7 Broederodelaan	22-12-14
BMD 1-13-204 T8	Nieuwe situatie tekening 8 Broederodelaan	22-12-14
BMD 1-13-204 T9	Nieuwe situatie tekening 9 Broederodelaan	22-12-14
BMD 1-13-204 T10	Nieuwe situatie tekening 10 Broederodelaan	22-12-14
BMD 1-13-204 T11	Nieuwe situatie tekening 11 Broederodelaan	22-12-14
BMD 1-13-204 T12	Nieuwe situatie tekening 12 Donkerelaan	22-12-14
BMD 1-13-204 T13	Nieuwe situatie tekening 13 Donkerelaan	22-12-14
BMD 1-13-204 T14	Nieuwe situatie tekening 14 SterreboerLaan	22-12-14

Opdrachtgever: **Gemeente Bloemendaal**

Schaal: 1:200
 Formaat: A0
 Datum: 22-12-14
 Detek.: M.L.
 Geconstr.: J.B.

CITE
 concept bestek

Omschrijving: **Herinrichting SterreboerLaan**
 Nieuwe situatie tekening 14

Gewijzigd: A B C D Status: **concept bestek**