


- VERKLARING**
- Bestaande bebouwing
 - Werkgrens
 - Materiaalgrens
 - Aanbrengen afzelpaal
 - Aan te brengen wegdekspots/detectiedrukmat
 - Aan te brengen paal
 - Bestaande afvalbak herplaatsen
 - Bestaande bank en fietskleven herplaatsen
 - Bestaand / Nieuwe hoogte t.o.v. N.A.P.
 - TB15
Trottoirband 150/150x250mm, kleur: Lavaro zwartgroen
 - TB22
Trottoirband 150/220x250mm, kleur: Lavaro zwartgroen
 - PB12
Parkerband 60/120x200mm, kleur: Lavaro zwartgroen
 - RB15
Inrijbanden 450x200mm incl. eindstuk
 - RB17
Inrijbanden 750x200mm incl. eindstuk
 - RL
Rollaag - betonstraatstenen keiformaat 80 mm, kleur: grijs
 - MG
Mogool - straatbakstenen keiformaat
Eliëboogverband, kleur: rood/paars
 - OB10
OpRuitband 100x200mm, kleur: grijs
 - OB10ZL
OpRuitband 100x200mm, kleur: zwartgroen, lavaro 701
 - Belijning
 - Parkeervaksheding met betonstraatstenen wit keiformaat 15-15 streep
 - Aan te brengen betontegels 300x300
Halfsteensverband, dik 80 mm, kleur: grijs
Geen lintlagen
 - Aan te brengen betontegels 300x300
Halfsteensverband, dik 80 mm, kleur: grijs
Geen lintlagen
 - Aan te brengen betonstraatstenen keiformaat
Halfsteensverband, kleur: heidepaars
 - Aan te brengen straatbakstenen keiformaat
Eliëboogverband, kleur: rood/paars
 - Bestaand / Aan te brengen asfalt kleur: zwart
 - Aan te brengen asfalt (alleen deklaag) kleur: zwart
 - Aan te brengen asfalt kleur: rood
 - Aan te brengen asfalt (alleen deklaag) kleur: rood
 - Bestaand / Aan te brengen gebakken klinkers geel
 - Aan te brengen grassteeg van beton
 - Aan te brengen betonstraatstenen keiformaat
Halfsteensverband, kleur: heidepaars
 - Aan te brengen betonstraatstenen keiformaat
Eliëboogverband, kleur: heidepaars
 - Bestaand / Aan te brengen gebakken klinkers heidepaars
 - Aan te brengen schelpen
 - Aan te brengen gebakken klinkers waalformaat
 - Aan te brengen halfverharding
 - Hergebruik betonstraatstenen keiformaat
Eliëboogverband
 - Bestaand grind
 - Bestaande boom
 - Aan te brengen nieuwe boom
 - Bestaande boom buiten werkgrens
 - Bestaand / Aan te brengen groen door derden
 - Bestaand / Aan te brengen plantgat
 - Bestaand / te verplaatsen lichtmast
verplaatsings richting / verplaatste lichtmast
Lichtmast nummer
 - Bestaand / te verplaatsen lichtmast
verplaatsings richting / verplaatste lichtmast
Lichtmast nummer
 - Bestaand / te verplaatsen lichtmast
verplaatsings richting / verplaatste lichtmast
Lichtmast nummer
 - Aan te brengen straatkalk
 - Aan te brengen straatkalk
 - Bestaand/ aan te brengen inspectieplafond incl. hoogte

- GREEN VOORZIENING**
- Bestaande boom
 - Aan te brengen nieuwe boom
 - Bestaande boom buiten werkgrens
 - Bestaand / Aan te brengen groen door derden
 - Bestaand / Aan te brengen plantgat
- OPENBARE VERLICHTING**
- Bestaand / te verplaatsen lichtmast
verplaatsings richting / verplaatste lichtmast
Lichtmast nummer
 - Bestaand / te verplaatsen lichtmast
verplaatsings richting / verplaatste lichtmast
Lichtmast nummer
 - Bestaand / te verplaatsen lichtmast
verplaatsings richting / verplaatste lichtmast
Lichtmast nummer
- OPENBARE RIOLERING**
- Aan te brengen straatkalk
 - Aan te brengen straatkalk
 - Bestaand/ aan te brengen inspectieplafond incl. hoogte

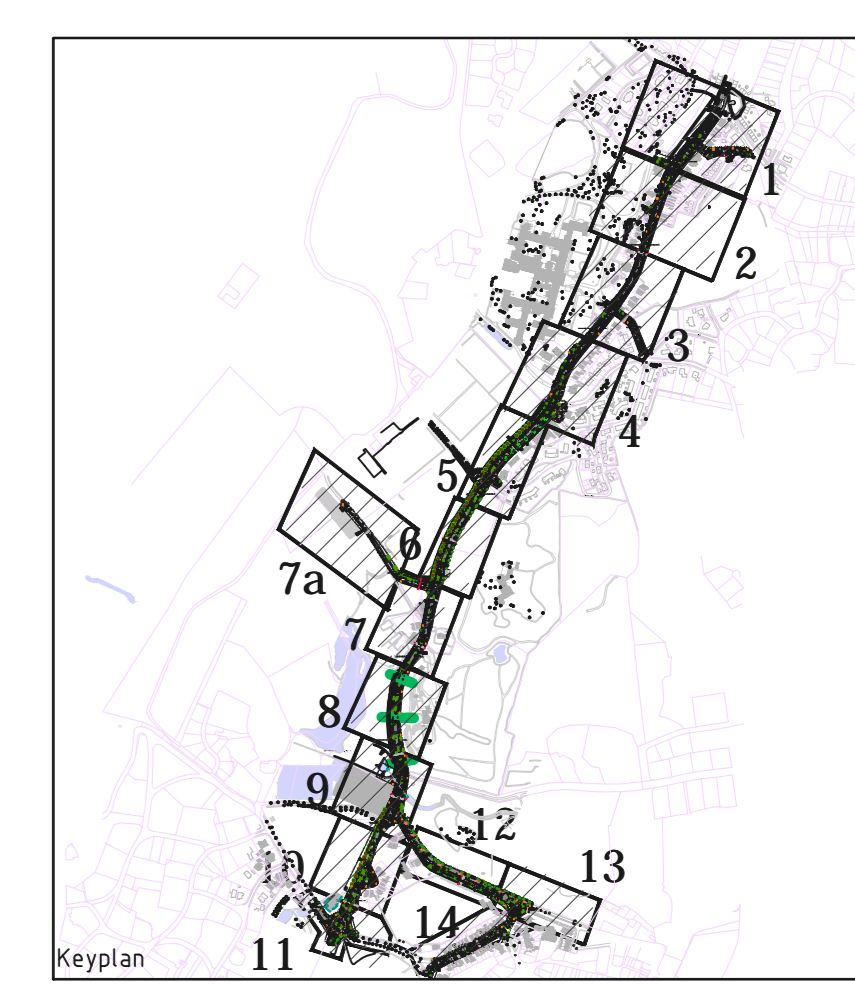

Tekeningenoverzicht

| Tekeningnummer | Omschrijving | Datum |
|----------------------|---|----------|
| BMD 1-13-204 T1 | Nieuwe situatie tekening 1 Broederdelaan | 22-12-14 |
| BMD 1-13-204 T2 | Nieuwe situatie tekening 2 Broederdelaan | 22-12-14 |
| BMD 1-13-204 T3 | Nieuwe situatie tekening 3 Broederdelaan | 22-12-14 |
| BMD 1-13-204 T4 | Nieuwe situatie tekening 4 Broederdelaan | 22-12-14 |
| BMD 1-13-204 T5 | Nieuwe situatie tekening 5 Broederdelaan | 22-12-14 |
| BMD 1-13-204 T6 | Nieuwe situatie tekening 6 Broederdelaan | 22-12-14 |
| BMD 1-13-204 T7 / 7a | Nieuwe situatie tekening 7 Broederdelaan | 22-12-14 |
| BMD 1-13-204 T8 | Nieuwe situatie tekening 8 Broederdelaan | 22-12-14 |
| BMD 1-13-204 T9 | Nieuwe situatie tekening 9 Broederdelaan | 22-12-14 |
| BMD 1-13-204 T10 | Nieuwe situatie tekening 10 Broederdelaan | 22-12-14 |
| BMD 1-13-204 T11 | Nieuwe situatie tekening 11 Broederdelaan | 22-12-14 |
| BMD 1-13-204 T12 | Nieuwe situatie tekening 12 Donkerelaan | 22-12-14 |
| BMD 1-13-204 T13 | Nieuwe situatie tekening 13 Donkerelaan | 22-12-14 |
| BMD 1-13-204 T14 | Nieuwe situatie tekening 14 Sterrebelaan | 22-12-14 |

Opdrachtgever: **Gemeente Bloemendaal**

Schaal: 1:200
 Formaat: A0
 Datum: 22-12-14
 Detek.: M.L.
 Geconstr.: J.B.

CITE
 concept bestek

Omschrijving: **Herinrichting Donkerelaan**
 Nieuwe situatie tekening 12

Gewijzigd: A B C D Status
 Datum

Locatetekening-geen handmatige wijzigingen toestaan

