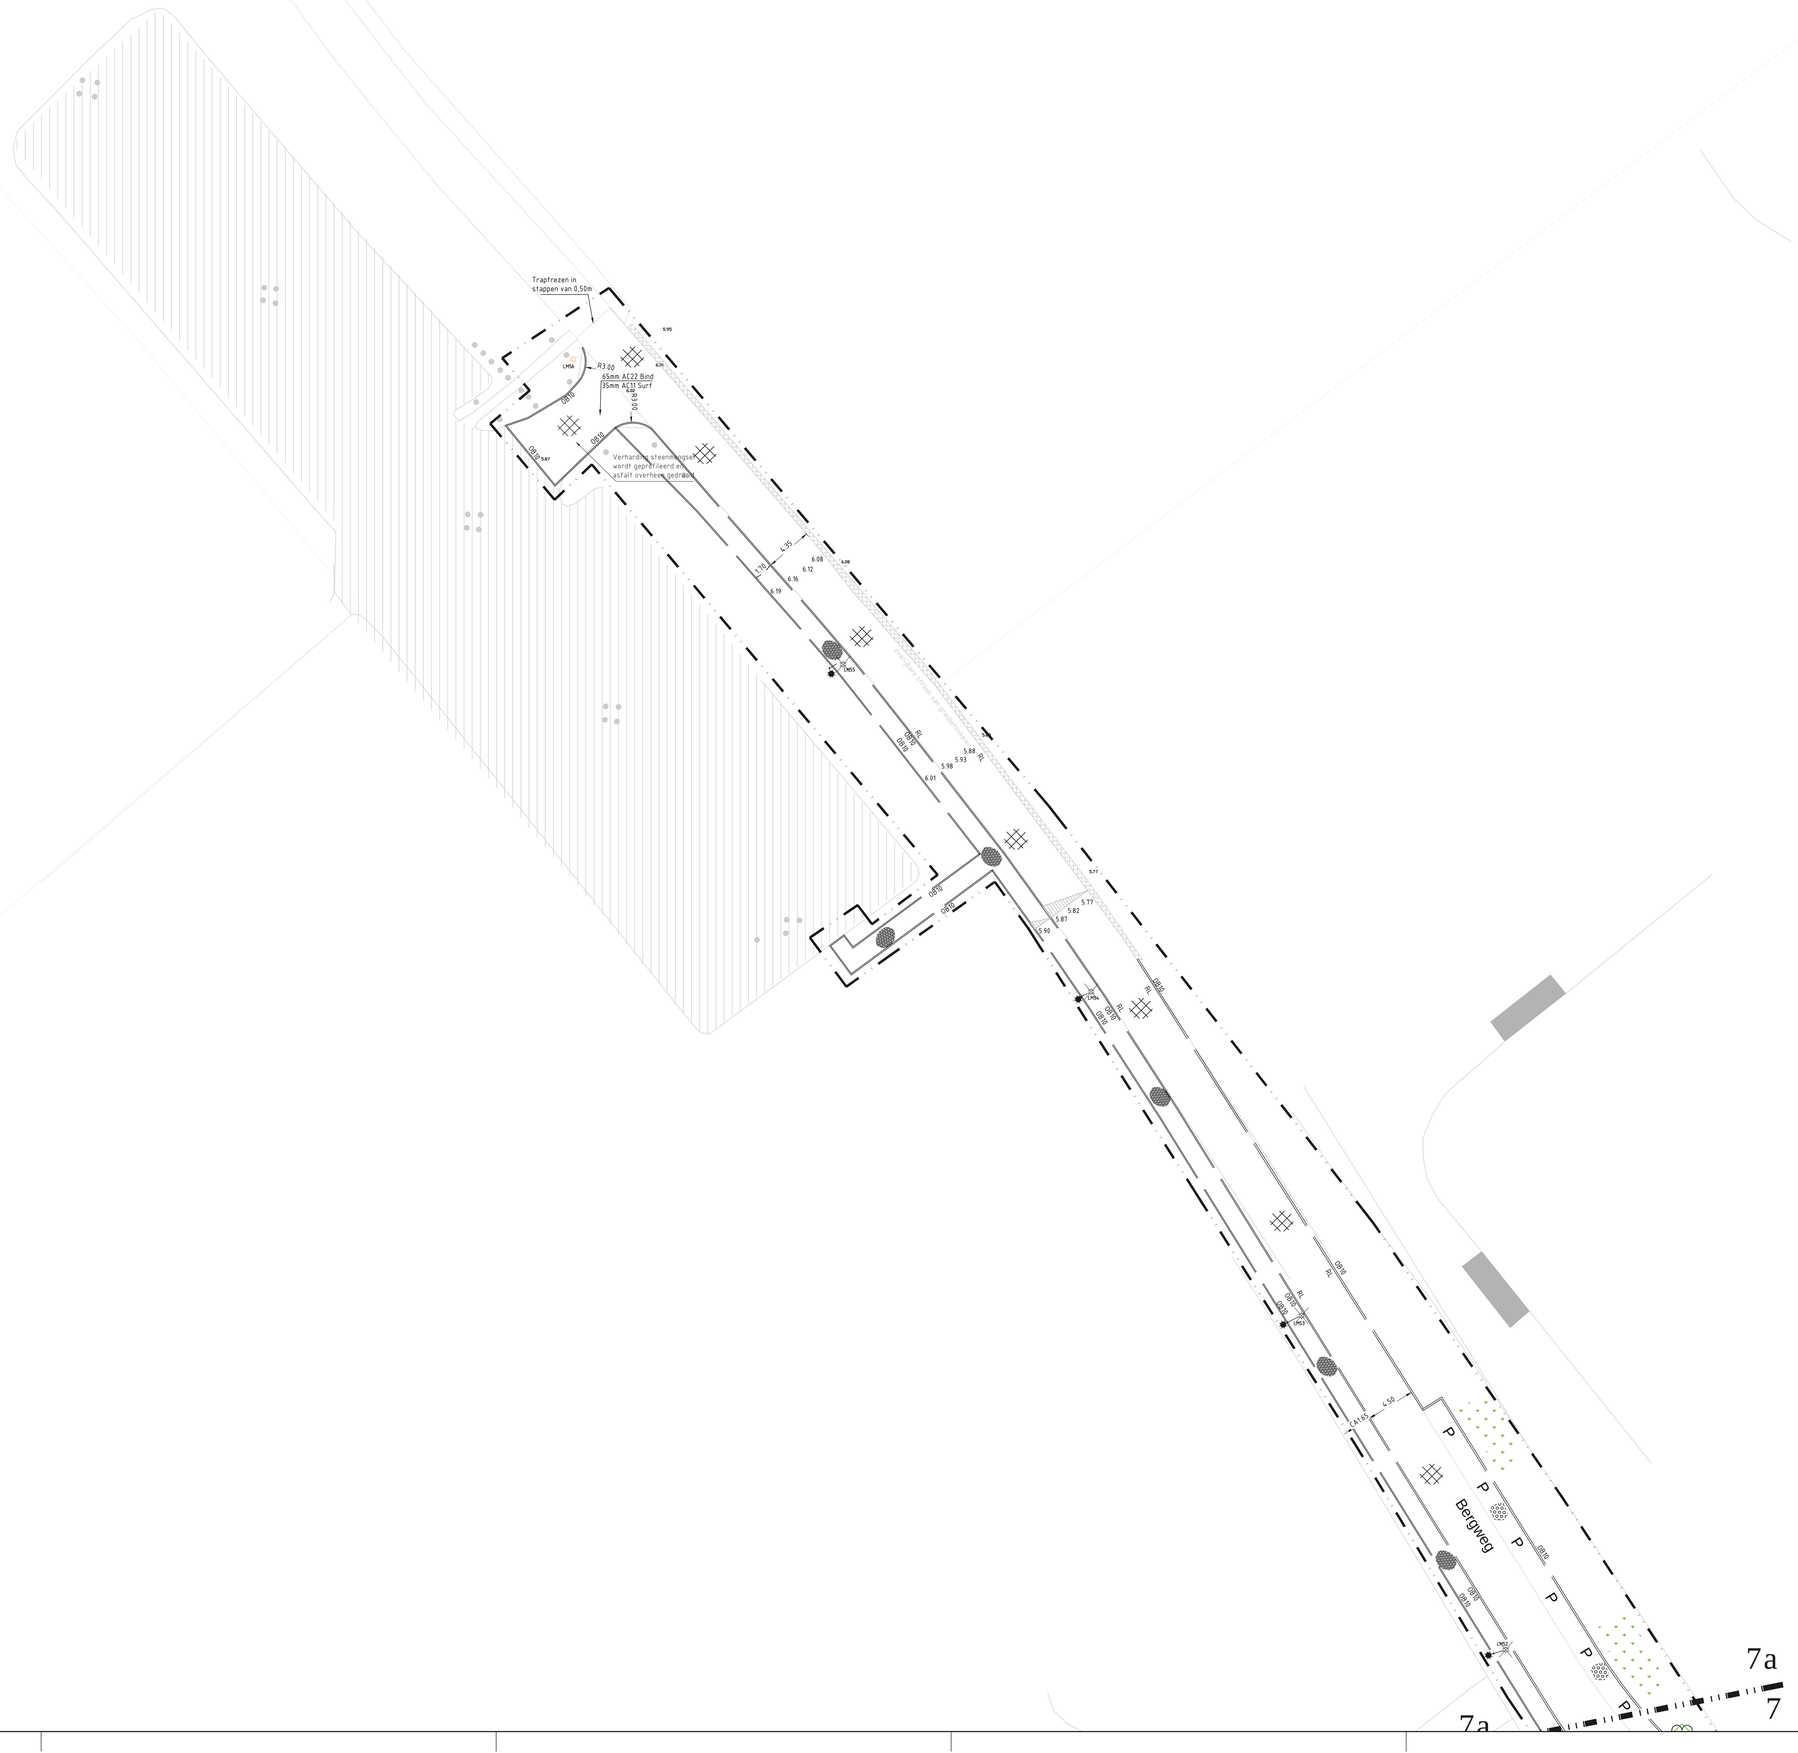

VERKLARING:

- Bestaande bebouwing
- Werkgrens
- Materiaalgrens
- Aanbrengen afzetpaal
- Aan te brengen wegdekspots/detectiedrukmat
- Aan te brengen paal
- Bestaande afvalbak herplaatsen
- Bestaande bank en fietsklemmen herplaatst
- 5.67 11.05 Bestaand / Nieuwe hoogte t.o.v. N.A.P.
- TB15 Trottoirband 130/150x250mm, kleur: Lavaro zwartgroen
- TB22 Trottoirband 110/220x250mm, kleur: Lavaro zwartgroen
- PB12 Parkeerband 60/120x200mm, kleur: Lavaro zwartgroen
- IB15 Inritbanden 450x200mm incl. eindstuk
- IB15 inritblokken 750x200mm incl. eindstuk
- RL Rollaag – betonstraatstenen keiformaat dik 80 mm, kleur grijs
- MG Molgoot – straatbakstenen keiformaat Elleboogverband, kleur: rood/paars
- OB10 OpRLuitband 100x200mm, kleur: grijs
- OB10ZL OpRLuitband 100x200mm, kleur: zwartgroen, lavaro 701
- Belijning
- P Parkeervakscheiding met betonstraatstenen wit keiformaat (1-1 streep)
- Aan te brengen betontegel 300x300 Halfsteensverband, dik 60 mm, kleur: grijs Geen lontlagen
- Aan te brengen betontegel 300x300 Halfsteensverband, dik 80 mm, kleur: grijs Geen lontlagen
- Aan te brengen betonstraatsteen keiformaat Halfsteensverband, dik 80 mm, kleur: grijs
- Aan te brengen straatbakstenen keiformaat Elleboogverband, kleur: rood/paars
- Bestaand / Aan te brengen asfalt kleur zwart
- Aan te brengen asfalt (Alleen deklaag) kleur zwart
- Aan te brengen asfalt kleur rood
- Aan te brengen asfalt (alleen deklaag) kleur rood
- Bestaand / Aan te brengen gebakken klinkers geel
- Aan te brengen grastegel van beton
- Aan te brengen betonstraatsteen keiformaat Halfsteensverband, kleur: heidepaars
- Aan te brengen betonstraatsteen keiformaat Elleboogverband, kleur: heidepaars
- Bestaand / Aan te brengen gebakken klinkers heidepaars
- Aan te brengen schelpen
- Aan te brengen gebakken klinkers waalformaat
- Aan te brengen halfverharding
- Hergebruik betonstraatsteen keiformaat Elleboogverband
- Bestaand grind

GROEN VOORZIENING

- Bestaande boom
- Aan te brengen nieuwe boom
- Bestaande boom buiten werkgrens
- Bestaand / Aan te brengen groen door derden
- Bestaand / Aan te brengen plantgat

OPENBARE VERLICHTING

- Bestaande / te verplaatsen lichtmast
- verplaatsings richting / verplaatste lichtmast
- LM85 Lichtmast nummer

OPENBARE RIOLERING

- Aan te brengen trottoirkolk
- Aan te brengen straatkolk
- ca. +5,92 Bestaand/ aan te brengen inspectieputdeksel incl. hoogte

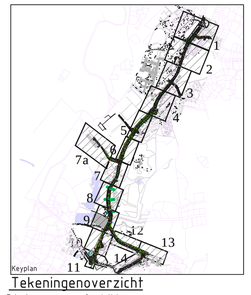

Tekeningenoverzicht

Tekeningnummer	Omschrijving	Datum
BMD 1-13-204 T1	Nieuwe situatie tekening 1 Brederodelaan	22-12-14
BMD 1-13-204 T2	Nieuwe situatie tekening 2 Brederodelaan	22-12-14
BMD 1-13-204 T3	Nieuwe situatie tekening 3 Brederodelaan	22-12-14
BMD 1-13-204 T4	Nieuwe situatie tekening 4 Brederodelaan	22-12-14
BMD 1-13-204 T5	Nieuwe situatie tekening 5 Brederodelaan	22-12-14
BMD 1-13-204 T6	Nieuwe situatie tekening 6 Brederodelaan	22-12-14
BMD 1-13-204 T7 / 7a	**Nieuwe situatie tekening 7 Brederodelaan**	**22-12-14**
BMD 1-13-204 T8	Nieuwe situatie tekening 8 Brederodelaan	22-12-14
BMD 1-13-204 T9	Nieuwe situatie tekening 9 Brederodelaan	22-12-14
BMD 1-13-204 T10	Nieuwe situatie tekening 10 Brederodelaan	22-12-14
BMD 1-13-204 T11	Nieuwe situatie tekening 11 Brederodelaan	22-12-14
BMD 1-13-204 T12	Nieuwe situatie tekening 12 Donkerelaan	22-12-14
BMD 1-13-204 T13	Nieuwe situatie tekening 13 Donkerelaan	22-12-14
BMD 1-13-204 T14	Nieuwe situatie tekening 14 SterreboRLaan	22-12-14

Opdrachtgever

Gemeente Bloemendaal

Schaal 1:200
Formaat A0
Datum 22-12-14
Getek. M.L.
Gecontr. J.B.

C!TE
advisering • engineering • management/projectondersteuning

Omschrijving Herinrichting Brederodelaan
Nieuwe situatie tekening 7a

Gewijzigd	A	B	C	D	Status
Datum					concept bestek

Codtekening-geen handmatige wijzigingen toegestaan