




- VERKLARING:**
- Bestaande bebouwing
 - Werkgrens
 - Materiaalgrens
 - Aanbrengen afzelpaal
 - Aan te brengen wegdekspots/defectiedrukmat
 - Aan te brengen paal
 - Bestaande afvalbak herplaatsen
 - Bestaande bank en fietsklemmen herplaatsen
 - Bestaand / Nieuwe hoogte t.o.v. N.A.P.
 - Trotoirband 130/150x250mm, kleur: Lavaro zwartgroen
 - Trotoirband 102/220x250mm, kleur: Lavaro zwartgroen
 - Parkeerband 60/120x200mm, kleur: Lavaro zwartgroen
 - Inrijbanden 450x200mm incl. eindstuk
 - Inrijbalken 750x200mm incl. eindstuk
 - Rollaag - betonstraatstenen keformaat dik 80 mm, kleur: grijs
 - Mispogot - straatbakstenen keformaat
 - Elieboogverband, kleur: rood/paars
 - OpRuitband 100x200mm, kleur: grijs
 - OpRuitband 100x200mm, kleur: zwartgroen, lavaro 701
 - Beplanting
 - Parkeervakshoofdeling met betonstraatstenen wijk keformaat 1-1 (steeg)
 - Aan te brengen betonteg. 300x300 Halfsteenverband, dik 60 mm, kleur: grijs Geen lantaarn
 - Aan te brengen betonteg. 300x300 Halfsteenverband, dik 80 mm, kleur: grijs Geen lantaarn
 - Aan te brengen betonstraatsteen keformaat Halfsteenverband, kleur: heidepaars
 - Aan te brengen straatbakstenen keformaat Elieboogverband, kleur: rood/paars
 - Bestaand / Aan te brengen asfalt kleur: zwart
 - Aan te brengen asfalt (alleen deklaag) kleur: zwart
 - Aan te brengen asfalt (alleen deklaag) kleur: rood
 - Bestaand / Aan te brengen gebakken klinkers geel
 - Aan te brengen grassteeg van beton
 - Aan te brengen betonstraatsteen keformaat Halfsteenverband, kleur: heidepaars
 - Aan te brengen betonstraatsteen keformaat Elieboogverband, kleur: heidepaars
 - Bestaand / Aan te brengen gebakken klinkers heidepaars
 - Aan te brengen schelpen
 - Aan te brengen gebakken klinkers waalformaat
 - Aan te brengen halfverharding
 - Hergebruik betonstraatsteen keformaat Elieboogverband
 - Bestaand grind
 - Bestaande boom
 - Aan te brengen nieuwe boom
 - Bestaande boom buiten werkgrens
 - Bestaand / Aan te brengen groen door derden
 - Bestaand / Aan te brengen plantgat
 - Bestaande / te verplaatsen lichtmast
 - verplaatsings richting / verplaatste lichtmast
 - Lichtmast nummer
 - Aan te brengen trottoirkalk
 - Aan te brengen straatkalk
 - Bestaand / Aan te brengen inspectiepufdeksel incl. hoogte

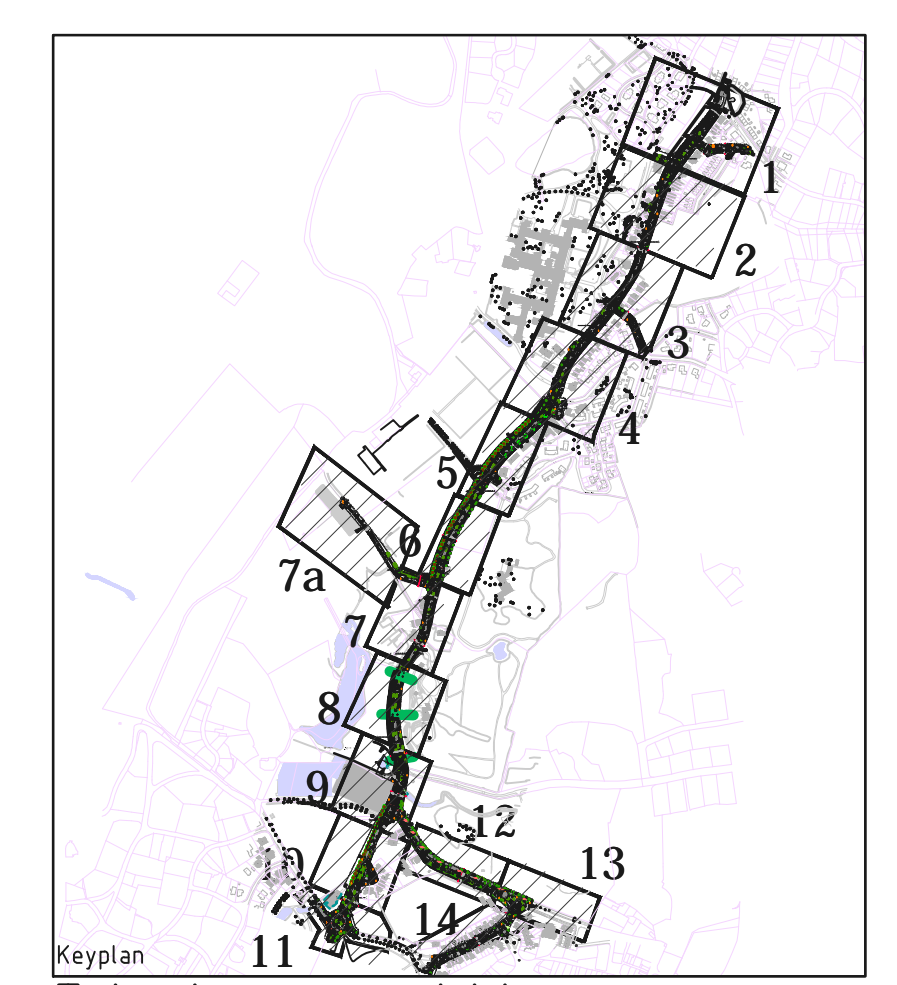

Tekeningsoverzicht

Tekeningnummer	Omschrijving	Datum
BMD 1-13-204 T1	Nieuwe situatie tekening 1 Brederodelaan	22-12-14
BMD 1-13-204 T2	Nieuwe situatie tekening 2 Brederodelaan	22-12-14
BMD 1-13-204 T3	Nieuwe situatie tekening 3 Brederodelaan	22-12-14
BMD 1-13-204 T4	Nieuwe situatie tekening 4 Brederodelaan	22-12-14
BMD 1-13-204 T5	Nieuwe situatie tekening 5 Brederodelaan	22-12-14
BMD 1-13-204 T6	Nieuwe situatie tekening 6 Brederodelaan	22-12-14
BMD 1-13-204 T7 / 7a	Nieuwe situatie tekening 7 Brederodelaan	22-12-14
BMD 1-13-204 T8	Nieuwe situatie tekening 8 Brederodelaan	22-12-14
BMD 1-13-204 T9	Nieuwe situatie tekening 9 Brederodelaan	22-12-14
BMD 1-13-204 T10	Nieuwe situatie tekening 10 Brederodelaan	22-12-14
BMD 1-13-204 T11	Nieuwe situatie tekening 11 Brederodelaan	22-12-14
BMD 1-13-204 T12	Nieuwe situatie tekening 12 Donkerelaan	22-12-14
BMD 1-13-204 T13	Nieuwe situatie tekening 13 Donkerelaan	22-12-14
BMD 1-13-204 T14	Nieuwe situatie tekening 14 Sterreboelaan	22-12-14

Opdrachtgever: **Gemeente Bloemendaal**

Schaal: 1:200
 Formaat: A0
 Datum: 22-12-14
 Detek.: M.L.
 Geconstr.: J.B.

CITE
 concept bestek

Omschrijving: **Herinrichting Brederodelaan**
 Nieuwe situatie tekening 1

Gewijzigd: A B C D Status: Datum

Locatetekening-geen handmatige wijzigingen toestaan

