




VERKLARING:

- Bestaande bebouwing
- Werkgrens
- Materiaalgrens
- Aanbrengen afzetpaal
- Aan te brengen wegdekspots/detectiedrukmat
- Aan te brengen paal
- Bestaande afvalbak herplaatsen
- Bestaande bank en fietsklemmen herplaatsen
- Bestaand / Nieuwe hoogte t.o.v. N.A.P.
- TB15 Trottoirband 130/150x25mm, kleur: Lavaro zwartgroen
- TB22 Trottoirband 110/220x25mm, kleur: Lavaro zwartgroen
- PB12 Parkeerband 60/120x200mm, kleur: Lavaro zwartgroen
- IB13 Inrijbanden 450x200mm incl. eindstuk
- IB15 Inrijblokken 750x200mm incl. eindstuk
- RL Rollaag - betonstraatsstenen keurformaat dk 80 mm, kleur: grijs
- MG Molgoot - straatbakstenen keurformaat
- OB10 Elleboogverband, kleur: rood/paars
- OB20 Oprijluisband 100x200mm, kleur: grijs
- OB21 Oprijluisband 100x200mm, kleur: zwartgroen, lavaro 701
- OB22 Betsijling
- P Parkeervakscheiding met betonstraatsstenen wijk keurformaat (1-1 streep)
- Aan te brengen betontegel 300x300 Halfsteensverband, dk 60 mm, kleur: grijs
- Aan te brengen betontegel 300x300 Halfsteensverband, dk 80 mm, kleur: grijs
- Aan te brengen betonstraatssteen keurformaat Halfsteensverband, dk 80 mm, kleur: grijs
- Aan te brengen straatbakstenen keurformaat Elleboogverband, kleur: rood/paars
- Bestaand / Aan te brengen asfalt kleur zwart
- Aan te brengen asfalt (Alleen deklaag) kleur zwart
- Aan te brengen asfalt kleur rood
- Aan te brengen asfalt (alleen deklaag) kleur rood
- Bestaand / Aan te brengen gebakken klinkers geel
- Aan te brengen grasregel van beton
- Aan te brengen betonstraatssteen keurformaat Halfsteensverband, kleur: heidepaars
- Aan te brengen betonstraatssteen keurformaat Elleboogverband, kleur: heidepaars
- Bestaand / Aan te brengen gebakken klinkers heidepaars
- Aan te brengen schelpen
- Aan te brengen gebakken klinkers waalformaat
- Aan te brengen halfverharding
- Hergebruik betonstraatssteen keurformaat Elleboogverband
- Bestaand grind
- GROEN VOORZIENING
- Bestaande boom
- Aan te brengen nieuwe boom
- Bestaande boom buiten werkgrens
- Bestaand / Aan te brengen groen door derden
- Bestaand / Aan te brengen plantgat
- OPENBARE VERLICHTING
- Bestaande / te verplaatsen lichtmast
- verplaatsings-richting / verplaatste lichtmast
- LUMS Lichtmast nummer
- OPENBARE RIOLERING
- Aan te brengen trottoirkolk
- Aan te brengen straatkolk
- ca. +5.92 Bestaand/ aan te brengen inspectiepudeksel incl. hoogte

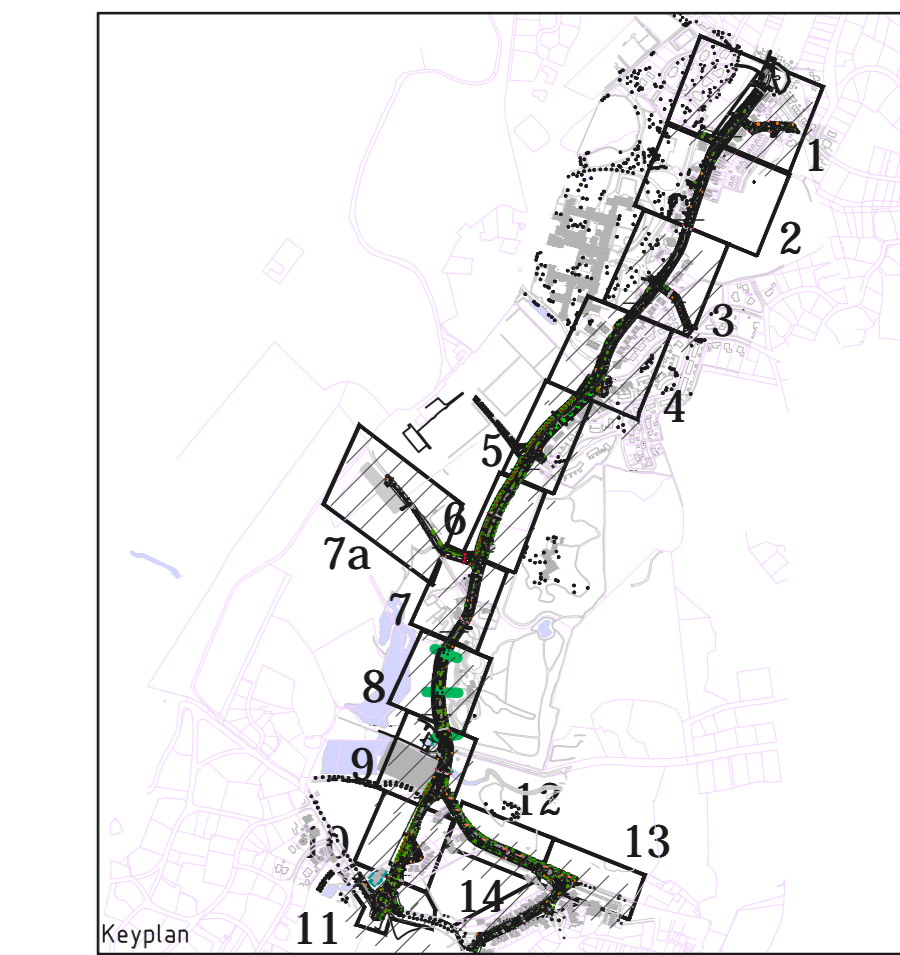

Tekeningenoverzicht

Tekeningnummer	Omschrijving	Datum
BMD 1-13-204 T1	Nieuwe situatie tekening 1 Brederodelaan	22-12-14
BMD 1-13-204 T2	Nieuwe situatie tekening 2 Brederodelaan	22-12-14
BMD 1-13-204 T3	Nieuwe situatie tekening 3 Brederodelaan	22-12-14
BMD 1-13-204 T4	Nieuwe situatie tekening 4 Brederodelaan	22-12-14
BMD 1-13-204 T5	Nieuwe situatie tekening 5 Brederodelaan	22-12-14
BMD 1-13-204 T6	Nieuwe situatie tekening 6 Brederodelaan	22-12-14
BMD 1-13-204 T7 / 7A	Nieuwe situatie tekening 7 Brederodelaan	22-12-14
BMD 1-13-204 T8	Nieuwe situatie tekening 8 Brederodelaan	22-12-14
BMD 1-13-204 T9	Nieuwe situatie tekening 9 Brederodelaan	22-12-14
BMD 1-13-204 T10	Nieuwe situatie tekening 10 Brederodelaan	22-12-14
BMD 1-13-204 T11	Nieuwe situatie tekening 11 Brederodelaan	22-12-14
BMD 1-13-204 T12	Nieuwe situatie tekening 12 Donkerelaan	22-12-14
BMD 1-13-204 T13	Nieuwe situatie tekening 13 Donkerelaan	22-12-14
BMD 1-13-204 T14	Nieuwe situatie tekening 14 SterrebolRlaan	22-12-14

Opdrachtgever: Gemeente Bloemendaal

Schaal: 1:200
Formaat: A0
Datum: 22-12-14
Detek.: M.L.
Geconstr.: J.B.

Omschrijving: Herinrichting Brederodelaan
Nieuwe situatie tekening 2
Gewijzigd: A B C D Status: concept bestek
Datum: Locatetekening-geen: huidige/wijzigingen: concept/bestek

Locatetekening-geen: huidige/wijzigingen: concept/bestek

