


- VERKLARING:**
- Bestaande bebouwing
  - Werkgrens
  - Materiaalgrens
  - Aanbrengen afzetpaal
  - Aan te brengen wegdekspots/defectiedrukmat
  - Aan te brengen paal
  - Bestaande afvalbak herplaatsen
  - Bestaande bank en fietsklemmen herplaatsen
  - Bestaand / Nieuwe hoogte t.o.v. N.A.P.
  - TB15 Troffairband 150/150x250mm, kleur: Lavaro zwartgroen
  - TB22 Troffairband 110/220x250mm, kleur: Lavaro zwartgroen
  - PB17 Parkeerbond 60/120x200mm, kleur: Lavaro zwartgroen
  - IB15 Inribanden 450x200mm incl. eindstuk
  - IB17 Inribanden 750x200mm incl. eindstuk
  - RL Rollaag - betonstraatstenen keurformaat dik 80 mm, kleur: grijs
  - MG Molgoot - straatbakstenen keurformaat
  - OB10 Elleboogverbond, kleur: rood/paars
  - OB20 OpRuitband 100-200mm, kleur: grijs
  - OB21 OpRuitband 100-200mm, kleur: zwartgroen, lavaro 701
  - P Beijning
  - Parkervak scheiding met betonstraatstenen wijk keurformaat 1x1 (streegl)
  - Aan te brengen betontegels 300x300 Halfsteensverband, dik 60 mm, kleur: grijs Geen uittagen
  - Aan te brengen betontegels 300x300 Halfsteensverband, dik 80 mm, kleur: grijs Geen uittagen
  - Aan te brengen betonstraatstenen keurformaat Halfsteensverband, dik 80 mm, kleur: grijs
  - Aan te brengen straatbakstenen keurformaat Elleboogverbond, kleur: rood/paars
  - Bestaand / Aan te brengen asfalt kleur: zwart
  - Aan te brengen asfalt (alleen deklaag) kleur: zwart
  - Aan te brengen asfalt kleur: rood
  - Aan te brengen asfalt (alleen deklaag) kleur: rood
  - Bestaand / Aan te brengen gebakken klinkers geel
  - Aan te brengen grassteeg van beton
  - Aan te brengen betonstraatstenen keurformaat Halfsteensverband, kleur: heidepaars
  - Aan te brengen betonstraatstenen keurformaat Elleboogverbond, kleur: heidepaars
  - Bestaand / Aan te brengen gebakken klinkers heidepaars
  - Aan te brengen schelpen
  - Aan te brengen gebakken klinkers waalformaat
  - Aan te brengen halfverharding
  - Hergebruik betonstraatstenen keurformaat Elleboogverbond
  - Bestaand grind
  - GREEN VOORZIENING**
  - Bestaande boom
  - Aan te brengen nieuwe boom
  - Bestaande boom buiten werkgrens
  - Bestaand / Aan te brengen groen door derden
  - Bestaand / Aan te brengen plantgat
  - OPENBARE VERLICHTING**
  - Bestaande / te verplaatsen lichtmast
  - verplaatsings richting / verplaatste lichtmast
  - Lichtmast nummer
  - LMS
  - OPENBARE RIOLERING**
  - Aan te brengen frotsteinkolk
  - Aan te brengen straatkolk
  - Bestaand/ aan te brengen inspectieputdeksel incl. hoogte
  - ca. +5,92

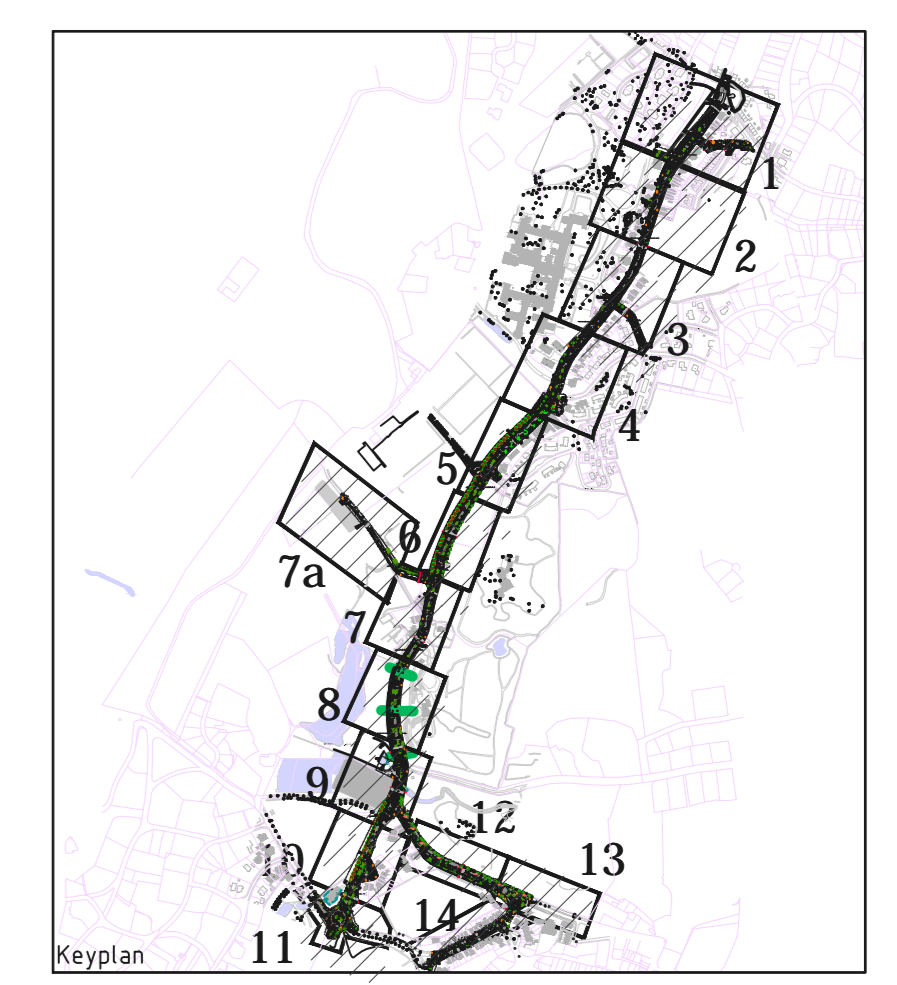

**Tekeningenoverzicht**

| Tekeningnummer         | Omschrijving                                     | Datum           |
|------------------------|--|-----------------|
| BMD 1-13-204 T1        | Nieuwe situatie tekening 1 Broederodelaan        | 22-12-14        |
| BMD 1-13-204 T2        | Nieuwe situatie tekening 2 Broederodelaan        | 22-12-14        |
| BMD 1-13-204 T3        | Nieuwe situatie tekening 3 Broederodelaan        | 22-12-14        |
| <b>BMD 1-13-204 T4</b> | <b>Nieuwe situatie tekening 4 Broederodelaan</b> | <b>22-12-14</b> |
| BMD 1-13-204 T5        | Nieuwe situatie tekening 5 Broederodelaan        | 22-12-14        |
| BMD 1-13-204 T6        | Nieuwe situatie tekening 6 Broederodelaan        | 22-12-14        |
| BMD 1-13-204 T7 / 7a   | Nieuwe situatie tekening 7 Broederodelaan        | 22-12-14        |
| BMD 1-13-204 T8        | Nieuwe situatie tekening 8 Broederodelaan        | 22-12-14        |
| BMD 1-13-204 T9        | Nieuwe situatie tekening 9 Broederodelaan        | 22-12-14        |
| BMD 1-13-204 T10       | Nieuwe situatie tekening 10 Broederodelaan       | 22-12-14        |
| BMD 1-13-204 T11       | Nieuwe situatie tekening 11 Broederodelaan       | 22-12-14        |
| BMD 1-13-204 T12       | Nieuwe situatie tekening 12 Donkerelaan          | 22-12-14        |
| BMD 1-13-204 T13       | Nieuwe situatie tekening 13 Donkerelaan          | 22-12-14        |
| BMD 1-13-204 T14       | Nieuwe situatie tekening 14 Sterreboulaan        | 22-12-14        |

Opdrachtgever: **Gemeente Bloemendaal**

Schaal: 1:200  
 Formaat: A0  
 Datum: 22-12-14  
 Detek.: M.L.  
 Geconstr.: J.B.

**CITE**  
 ontwerp bestek

Omschrijving: **Herinrichting Broederodelaan**  
 Nieuwe situatie tekening 4

Gewijzigd: A B C D Status  
 Datum

Locatetekening-geen vastdefinitieve wijzigingen toestaan