




7
8

7
8

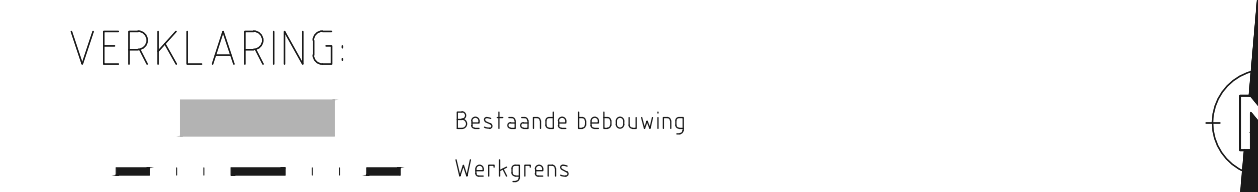

VERKLARING

- Bestaande bebouwing
- Werkgrens
- Malenaalgrens
- Aanbrengen afzetpaal
- Aan te brengen wegdekspots/detectiedruknat
- Aan te brengen paal
- Bestaande afvalbak/herplaatsen
- Bestaande bank en fietsklemmen herplaatsen
- Bestaand / Nieuwe hoogte t.o.v. N.A.P.
- Trottoirband 150x150x250mm, kleur: Lavaro zwartgroen
- Trottoirband 150x220x250mm, kleur: Lavaro zwartgroen
- Parkeerband 60x120x200mm, kleur: Lavaro zwartgroen
- Inrijbanden 450x200mm incl. eindstuk
- Inrijbanden 450x200mm incl. eindstuk
- Rollaag - betonstraatsfene keurformaat dik 80 mm, kleur: grijs
- Mogool - straatbalken keurformaat Ellipseverband, kleur: rood/paars
- Opluutband 100x200mm, kleur: grijs
- Opluutband 100x200mm, kleur: zwartgroen, lavaro 701
- Beplanting
- Parkeerwakscherm met betonstraatsfene keurformaat 1:1 streep
- Aan te brengen betontegels 300x300 Halfsteensverband, dik 80 mm, kleur: grijs Geen klinkers
- Aan te brengen betontegels 300x300 Halfsteensverband, dik 80 mm, kleur: grijs Geen klinkers
- Aan te brengen betonstraatsfene keurformaat Halfsteensverband, dik 80 mm, kleur: grijs
- Aan te brengen straatbalken keurformaat Ellipseverband, kleur: rood/paars
- Bestaand / Aan te brengen asfalt kleur zwart
- Aan te brengen asfalt (alleen deklaag) kleur zwart
- Aan te brengen asfalt kleur rood
- Aan te brengen asfalt (alleen deklaag) kleur rood
- Bestaand / Aan te brengen gebakken klinkers geel
- Aan te brengen grastegel van beton
- Aan te brengen betonstraatsfene keurformaat Halfsteensverband, kleur: heidepaars
- Aan te brengen betonstraatsfene keurformaat Ellipseverband, kleur: heidepaars
- Bestaand / Aan te brengen gebakken klinkers heidepaars
- Aan te brengen schelpen
- Aan te brengen gebakken klinkers waalformaat
- Aan te brengen halfverharding
- Hergebruik betonstraatsfene keurformaat Ellipseverband
- Bestaand grind
- Bestaande boom
- Aan te brengen nieuwe boom
- Bestaande boom buiten werkgrens
- Bestaand / Aan te brengen groen door derden
- Bestaand / Aan te brengen plantgat
- Bestaand / te verplaatsen lichtmast
- verplaatsings richting / verplaats te lichtmast
- Lichtmast nummer
- Aan te brengen trottoirkalk
- Aan te brengen straatkalk
- Bestaand/ aan te brengen inspectiepulpdeksel incl. hoogte

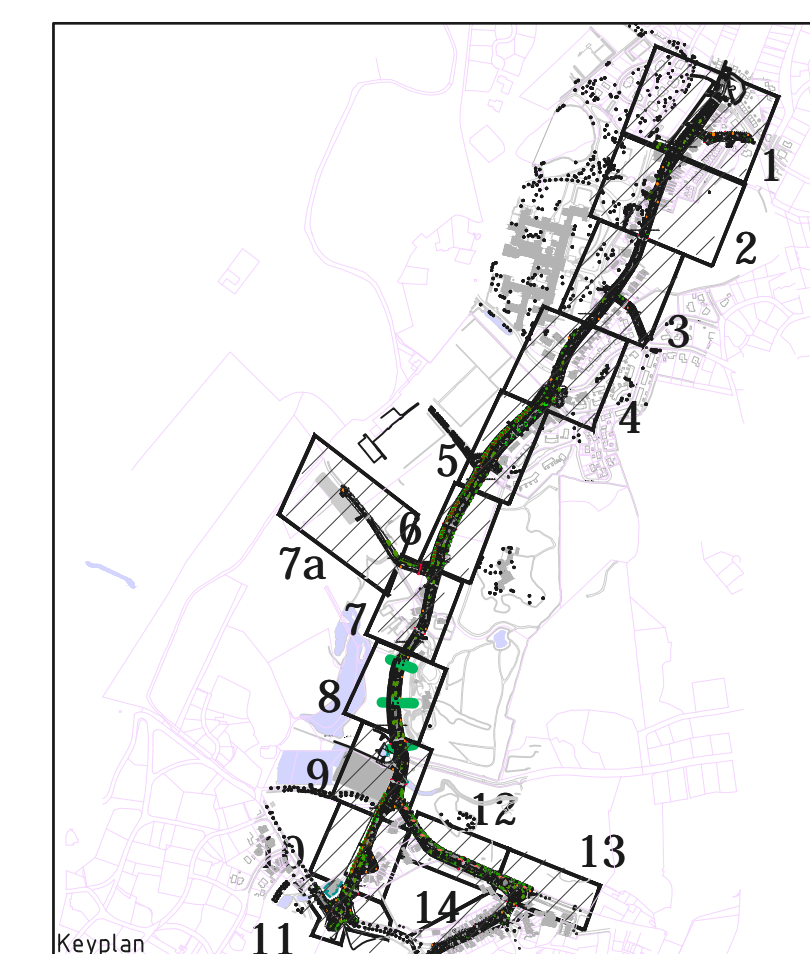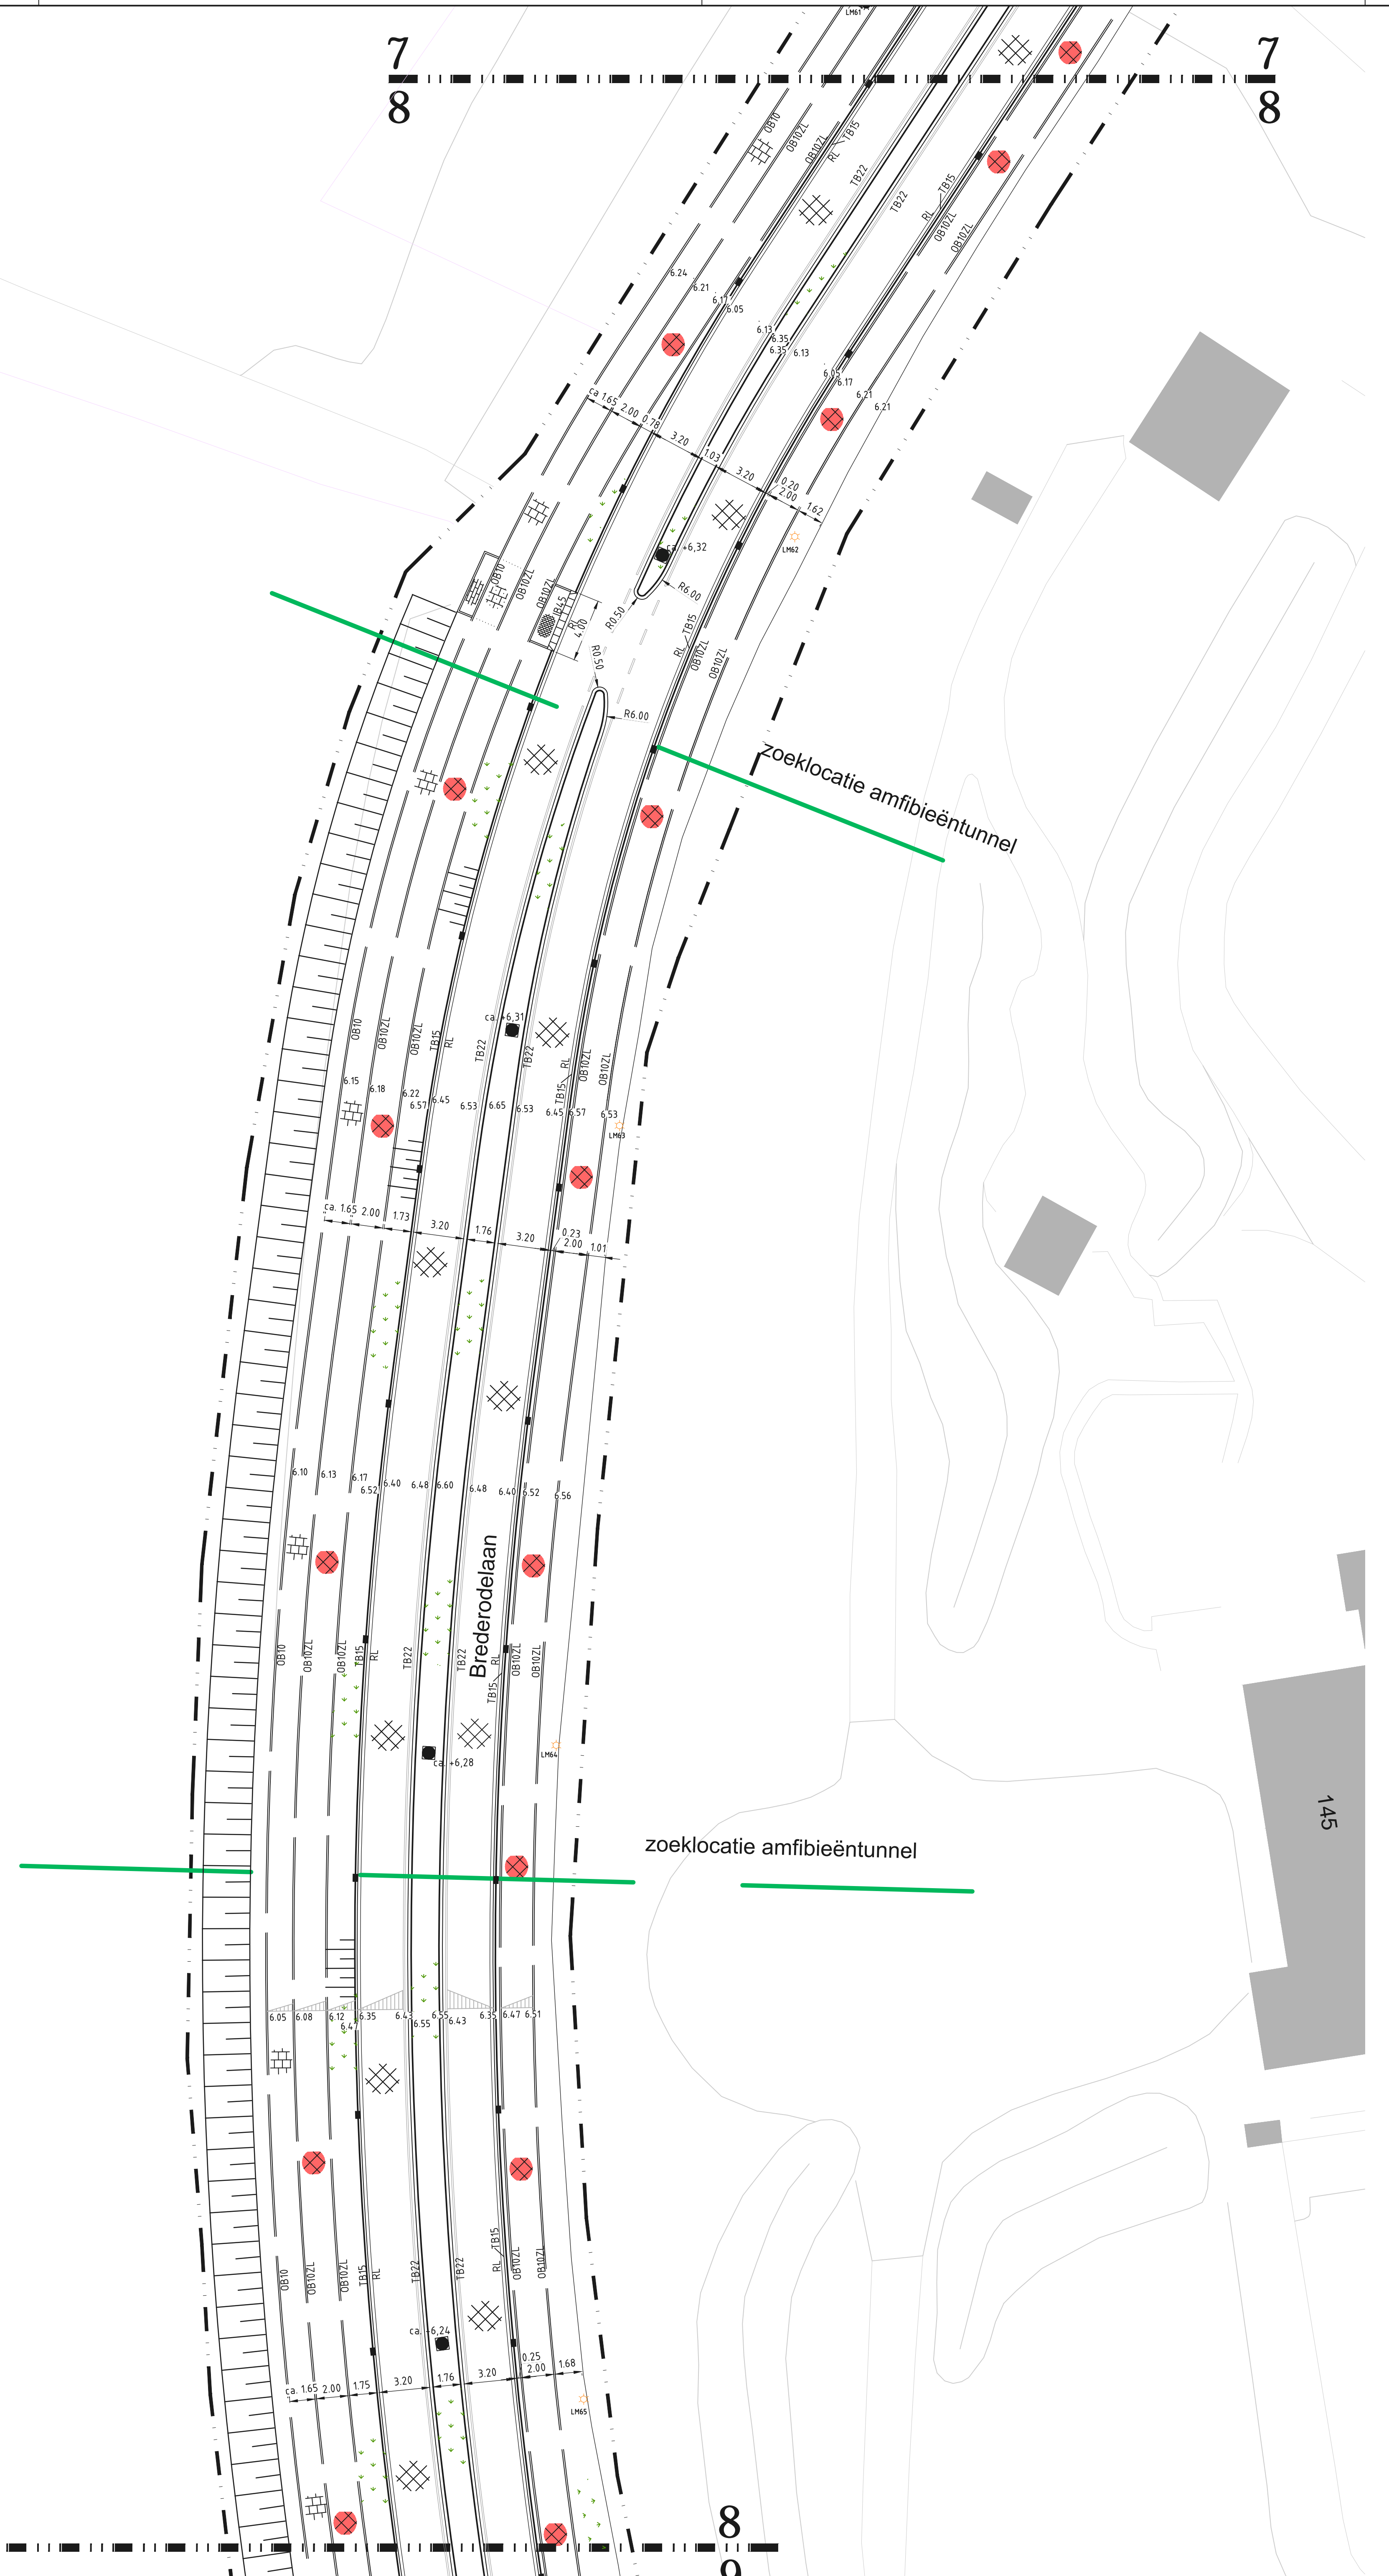

Tegeningenoverzicht

Tekeningnummer	Omschrijving	Datum
BMD 1-13-204 T1	Nieuwe situatie tekening 1 Brederodealaan	22-12-14
BMD 1-13-204 T2	Nieuwe situatie tekening 2 Brederodealaan	22-12-14
BMD 1-13-204 T3	Nieuwe situatie tekening 3 Brederodealaan	22-12-14
BMD 1-13-204 T4	Nieuwe situatie tekening 4 Brederodealaan	22-12-14
BMD 1-13-204 T5	Nieuwe situatie tekening 5 Brederodealaan	22-12-14
BMD 1-13-204 T6	Nieuwe situatie tekening 6 Brederodealaan	22-12-14
BMD 1-13-204 T7 / 7a	Nieuwe situatie tekening 7 Brederodealaan	22-12-14
BMD 1-13-204 T8	Nieuwe situatie tekening 8 Brederodealaan	22-12-14
BMD 1-13-204 T9	Nieuwe situatie tekening 9 Brederodealaan	22-12-14
BMD 1-13-204 T10	Nieuwe situatie tekening 10 Brederodealaan	22-12-14
BMD 1-13-204 T11	Nieuwe situatie tekening 11 Brederodealaan	22-12-14
BMD 1-13-204 T12	Nieuwe situatie tekening 12 Donkerelaan	22-12-14
BMD 1-13-204 T13	Nieuwe situatie tekening 13 Donkerelaan	22-12-14
BMD 1-13-204 T14	Nieuwe situatie tekening 14 Sterrebelaan	22-12-14

Opdrachtgever: **Gemeente Bloemendaal**

Schaal: 1:200
 Formaat: A0
 Datum: 22-12-14
 Detek.: M.L.
 Deconstr.: J.B.

CITE
 concept bestek

Omschrijving: **Herinrichting Brederodealaan**
 Nieuwe situatie tekening 8

Gewijzigd: A B C D Status
 Datum

8
9

