
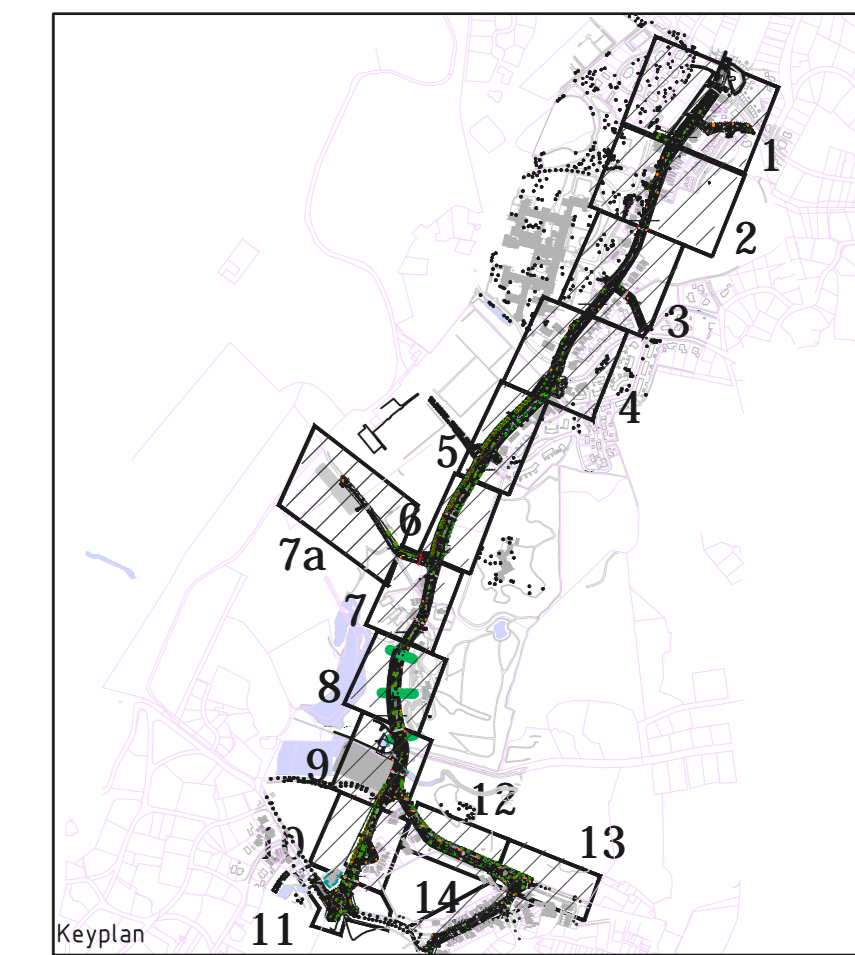


- VERKLARING:**
- Bestaande bebouwing
 - Werksgrens
 - Materiaalsgrens
 - Aanhengen afzetpaal
 - Aan te brengen wegdekspots/detectiedrukmat
 - Aan te brengen paal
 - Bestaande afvalbak herplaatsen
 - Bestaande bank en fietsklommen herplaatsen
 - Bestaand / Nieuwe hoogte t.o.v. N.A.P.
 - Trottoirband 150/150x250mm, kleur: Lavaro zwartgroen
 - Trottoirband 150/220x250mm, kleur: Lavaro zwartgroen
 - Parkeerband 60/120x200mm, kleur: Lavaro zwartgroen
 - Inrijbanden 450x200mm incl. eindstuk
 - Inrijblokken 750x200mm incl. eindstuk
 - Rollaag - betonstraatstenen keurformaat 60x80 mm, kleur: grijs
 - Molgoot - straatbakstenen keurformaat Elleboogverband, kleur: rood/paars
 - Oprijluchband 180x200mm, kleur: grijs
 - Oprijluchband 180x200mm, kleur: zwartgroen, lavoaro 701
 - Belijning
 - Parkeervaksheding met betonstraatstenen wit keurformaat 11-1 streep
 - Aan te brengen betonlegel 300x300 Halfsteensverband, die 80 mm, kleur: grijs
Geen lintlagen
 - Aan te brengen betonlegel 300x300 Halfsteensverband, die 80 mm, kleur: grijs
Geen lintlagen
 - Aan te brengen betonstraatsteen keurformaat Halfsteensverband, die 80 mm, kleur: grijs
 - Aan te brengen straatbakstenen keurformaat Elleboogverband, kleur: rood/paars
 - Bestaand / Aan te brengen asfalt kleur: zwart
 - Aan te brengen asfalt (alleen deklaag) kleur: zwart
 - Aan te brengen asfalt (alleen deklaag) kleur: rood
 - Aan te brengen asfalt (alleen deklaag) kleur: rood
 - Bestaand / Aan te brengen gebakken klinkers geel
 - Aan te brengen gras/tegel van beton
 - Aan te brengen betonstraatsteen keurformaat Halfsteensverband, kleur: hedepaars
 - Aan te brengen betonstraatsteen keurformaat Elleboogverband, kleur: hedepaars
 - Bestaand / Aan te brengen gebakken klinkers hedepaars
 - Aan te brengen schelpen
 - Aan te brengen gebakken klinkers waalformaat
 - Aan te brengen halfverharding
 - Hergebruik betonstraatsteen keurformaat Elleboogverband
 - Bestaand grind
 - GREEN VOORZIENING**
 - Bestaande boom
 - Aan te brengen nieuwe boom
 - Bestaande boom buiten werkgrens
 - Bestaand / Aan te brengen groen door derden
 - Bestaand / Aan te brengen plantgat
 - OPENBARE VERLICHTING**
 - Bestaand / te verplaatsen lichtmast
 - verplaatsings richting / verplaatste lichtmast
 - Lichtmast nummer
 - OPENBARE RIOLERING**
 - Aan te brengen trottoirkalk
 - Aan te brengen straatkalk
 - Bestaand/ aan te brengen inspectieput deksel incl. hoogte

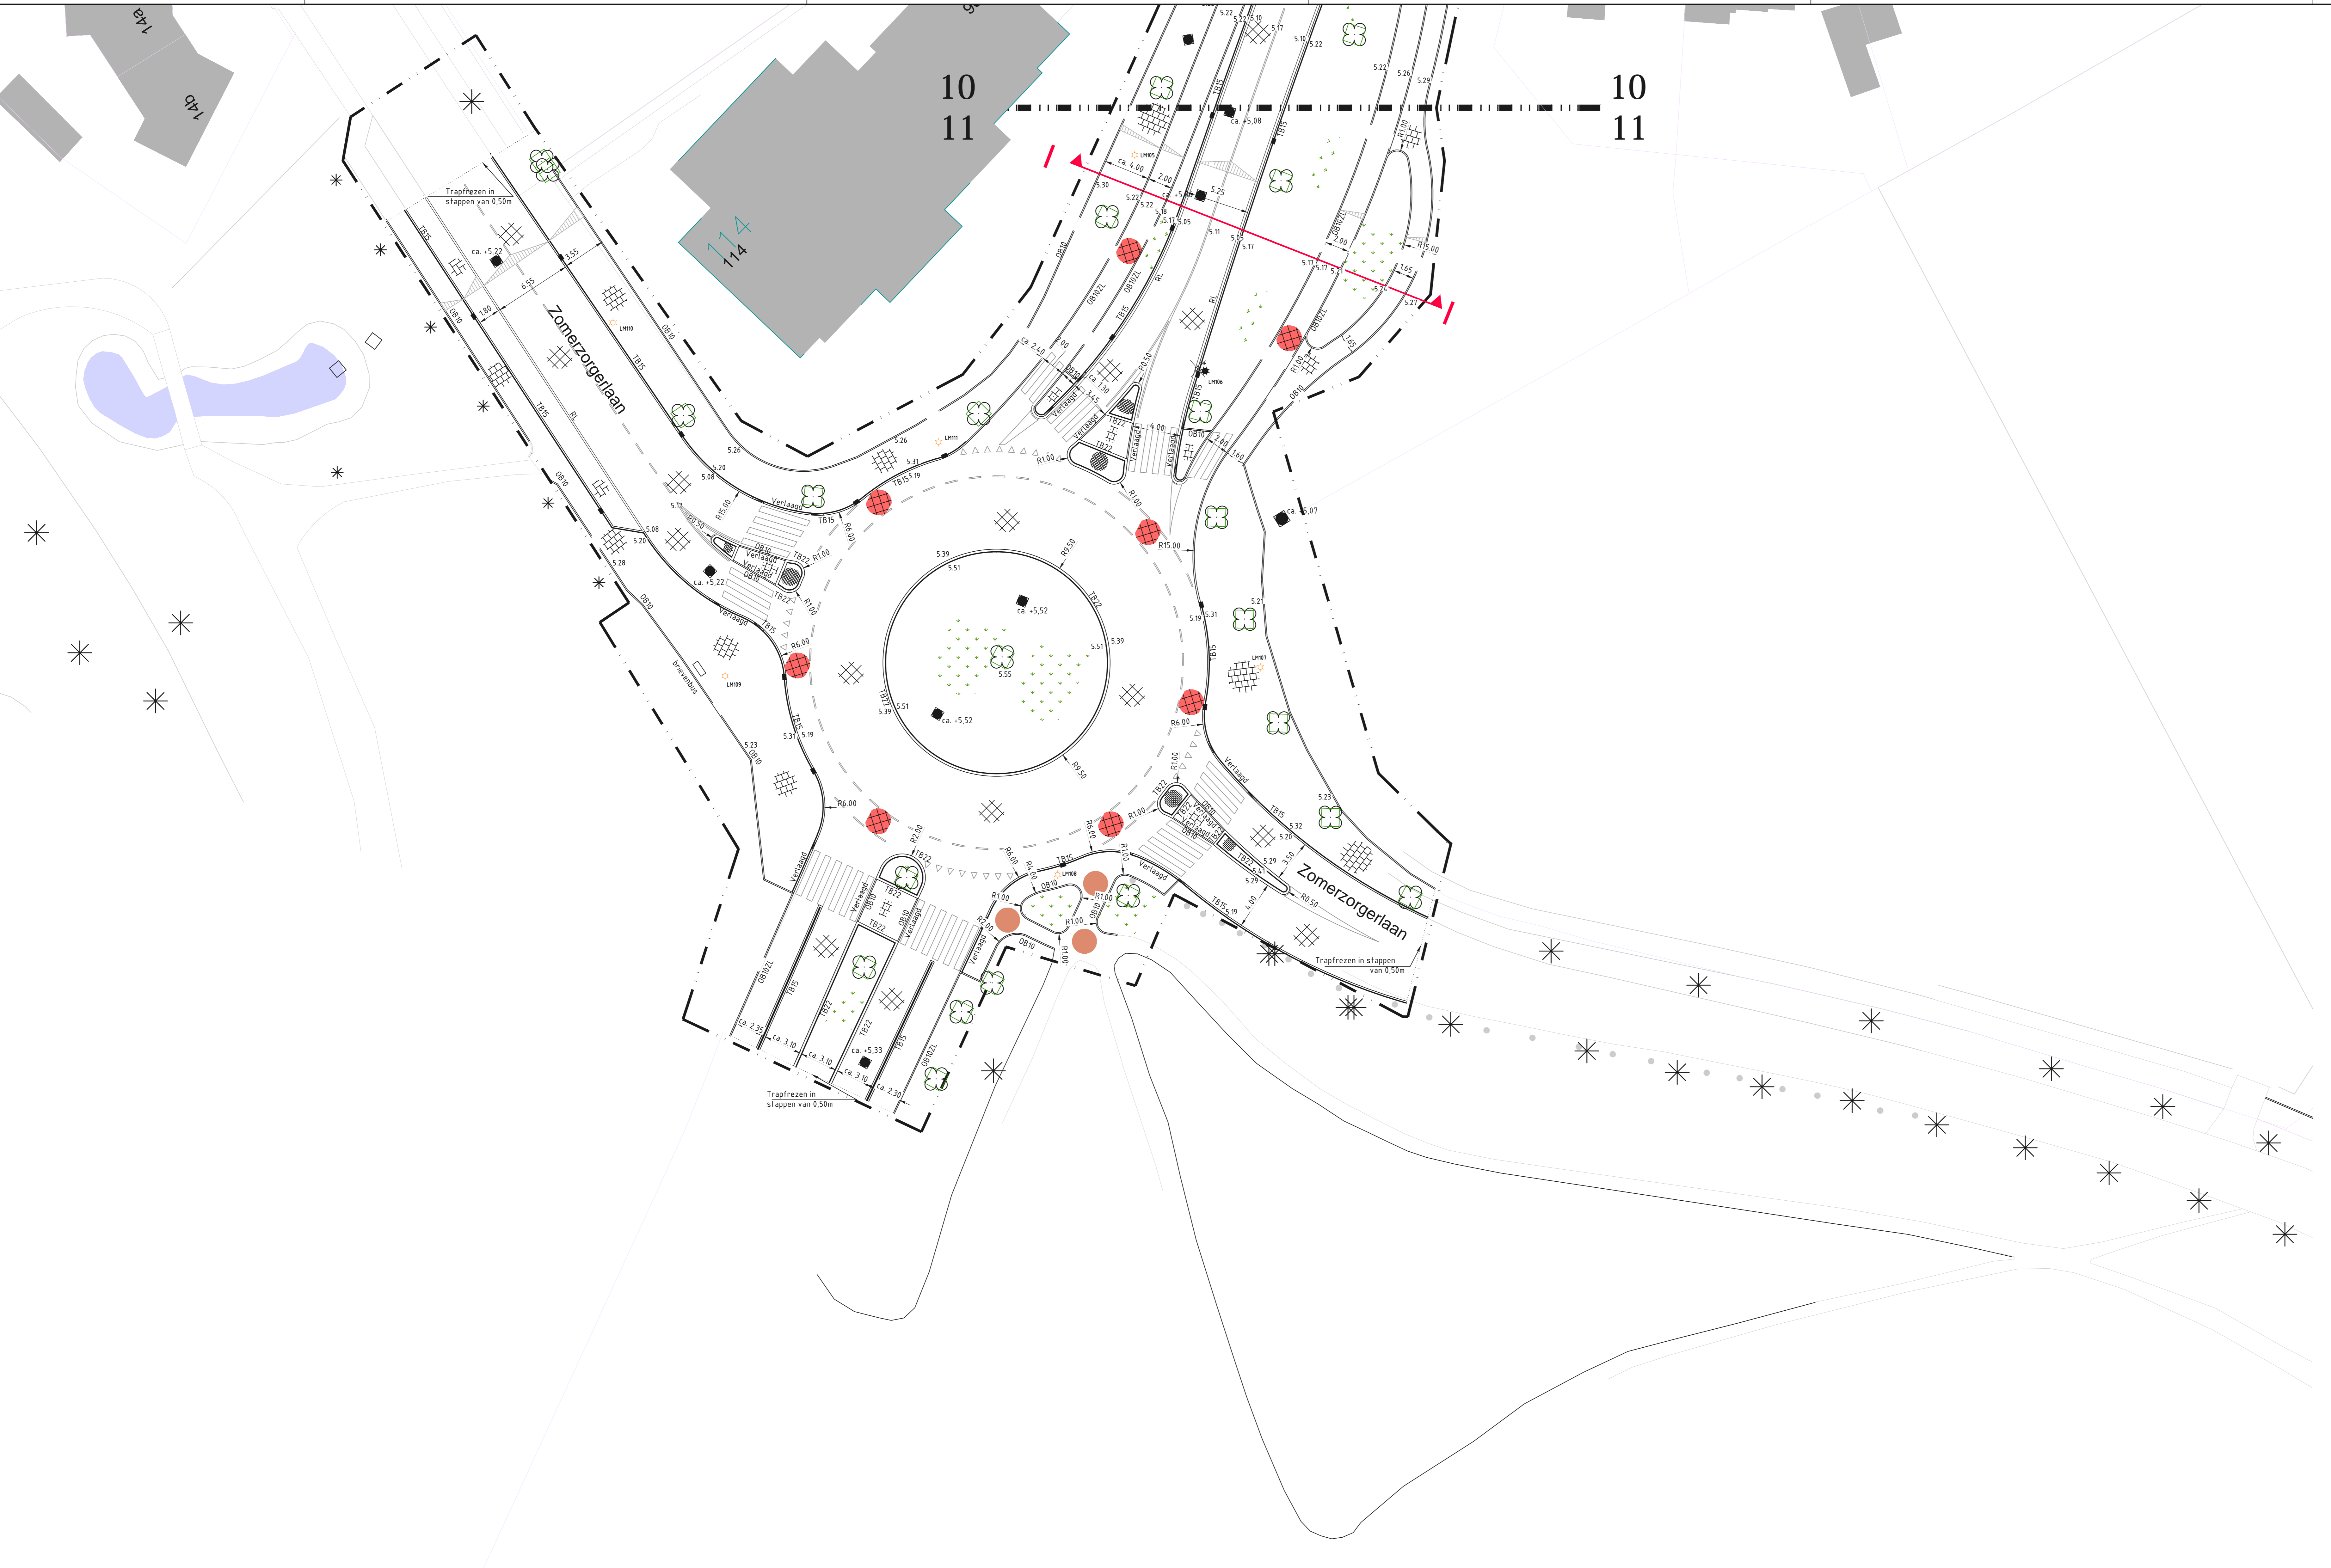

Tekeningenoverzicht

Tekeningnummer	Omschrijving	Datum
BMD 1-13-204 T1	Nieuwe situatie tekening 1 Broederodelaan	22-12-14
BMD 1-13-204 T2	Nieuwe situatie tekening 2 Broederodelaan	22-12-14
BMD 1-13-204 T3	Nieuwe situatie tekening 3 Broederodelaan	22-12-14
BMD 1-13-204 T4	Nieuwe situatie tekening 4 Broederodelaan	22-12-14
BMD 1-13-204 T5	Nieuwe situatie tekening 5 Broederodelaan	22-12-14
BMD 1-13-204 T6	Nieuwe situatie tekening 6 Broederodelaan	22-12-14
BMD 1-13-204 T7 / 7a	Nieuwe situatie tekening 7 Broederodelaan	22-12-14
BMD 1-13-204 T8	Nieuwe situatie tekening 8 Broederodelaan	22-12-14
BMD 1-13-204 T9	Nieuwe situatie tekening 9 Broederodelaan	22-12-14
BMD 1-13-204 T10	Nieuwe situatie tekening 10 Broederodelaan	22-12-14
BMD 1-13-204 T11	Nieuwe situatie tekening 11 Broederodelaan	22-12-14
BMD 1-13-204 T12	Nieuwe situatie tekening 12 Donkerelaan	22-12-14
BMD 1-13-204 T13	Nieuwe situatie tekening 13 Donkerelaan	22-12-14
BMD 1-13-204 T14	Nieuwe situatie tekening 14 Sterreboulaan	22-12-14

Opdrachtgever: **Gemeente Bloemendaal**

Schaal: 1:200
 Formaat: A0
 Datum: 22-12-14
 Detek.: M.L.
 Geconstr.: J.B.

CITE
 ontwerp en realisatie van gemeentelijke openbare ruimte

Omschrijving: **Herinrichting Broederodelaan**
 Nieuwe situatie tekening 11

Gewijzigd: A B C D Status: **concept bestek**
 Datum: _____